





Perspective d'ensemble

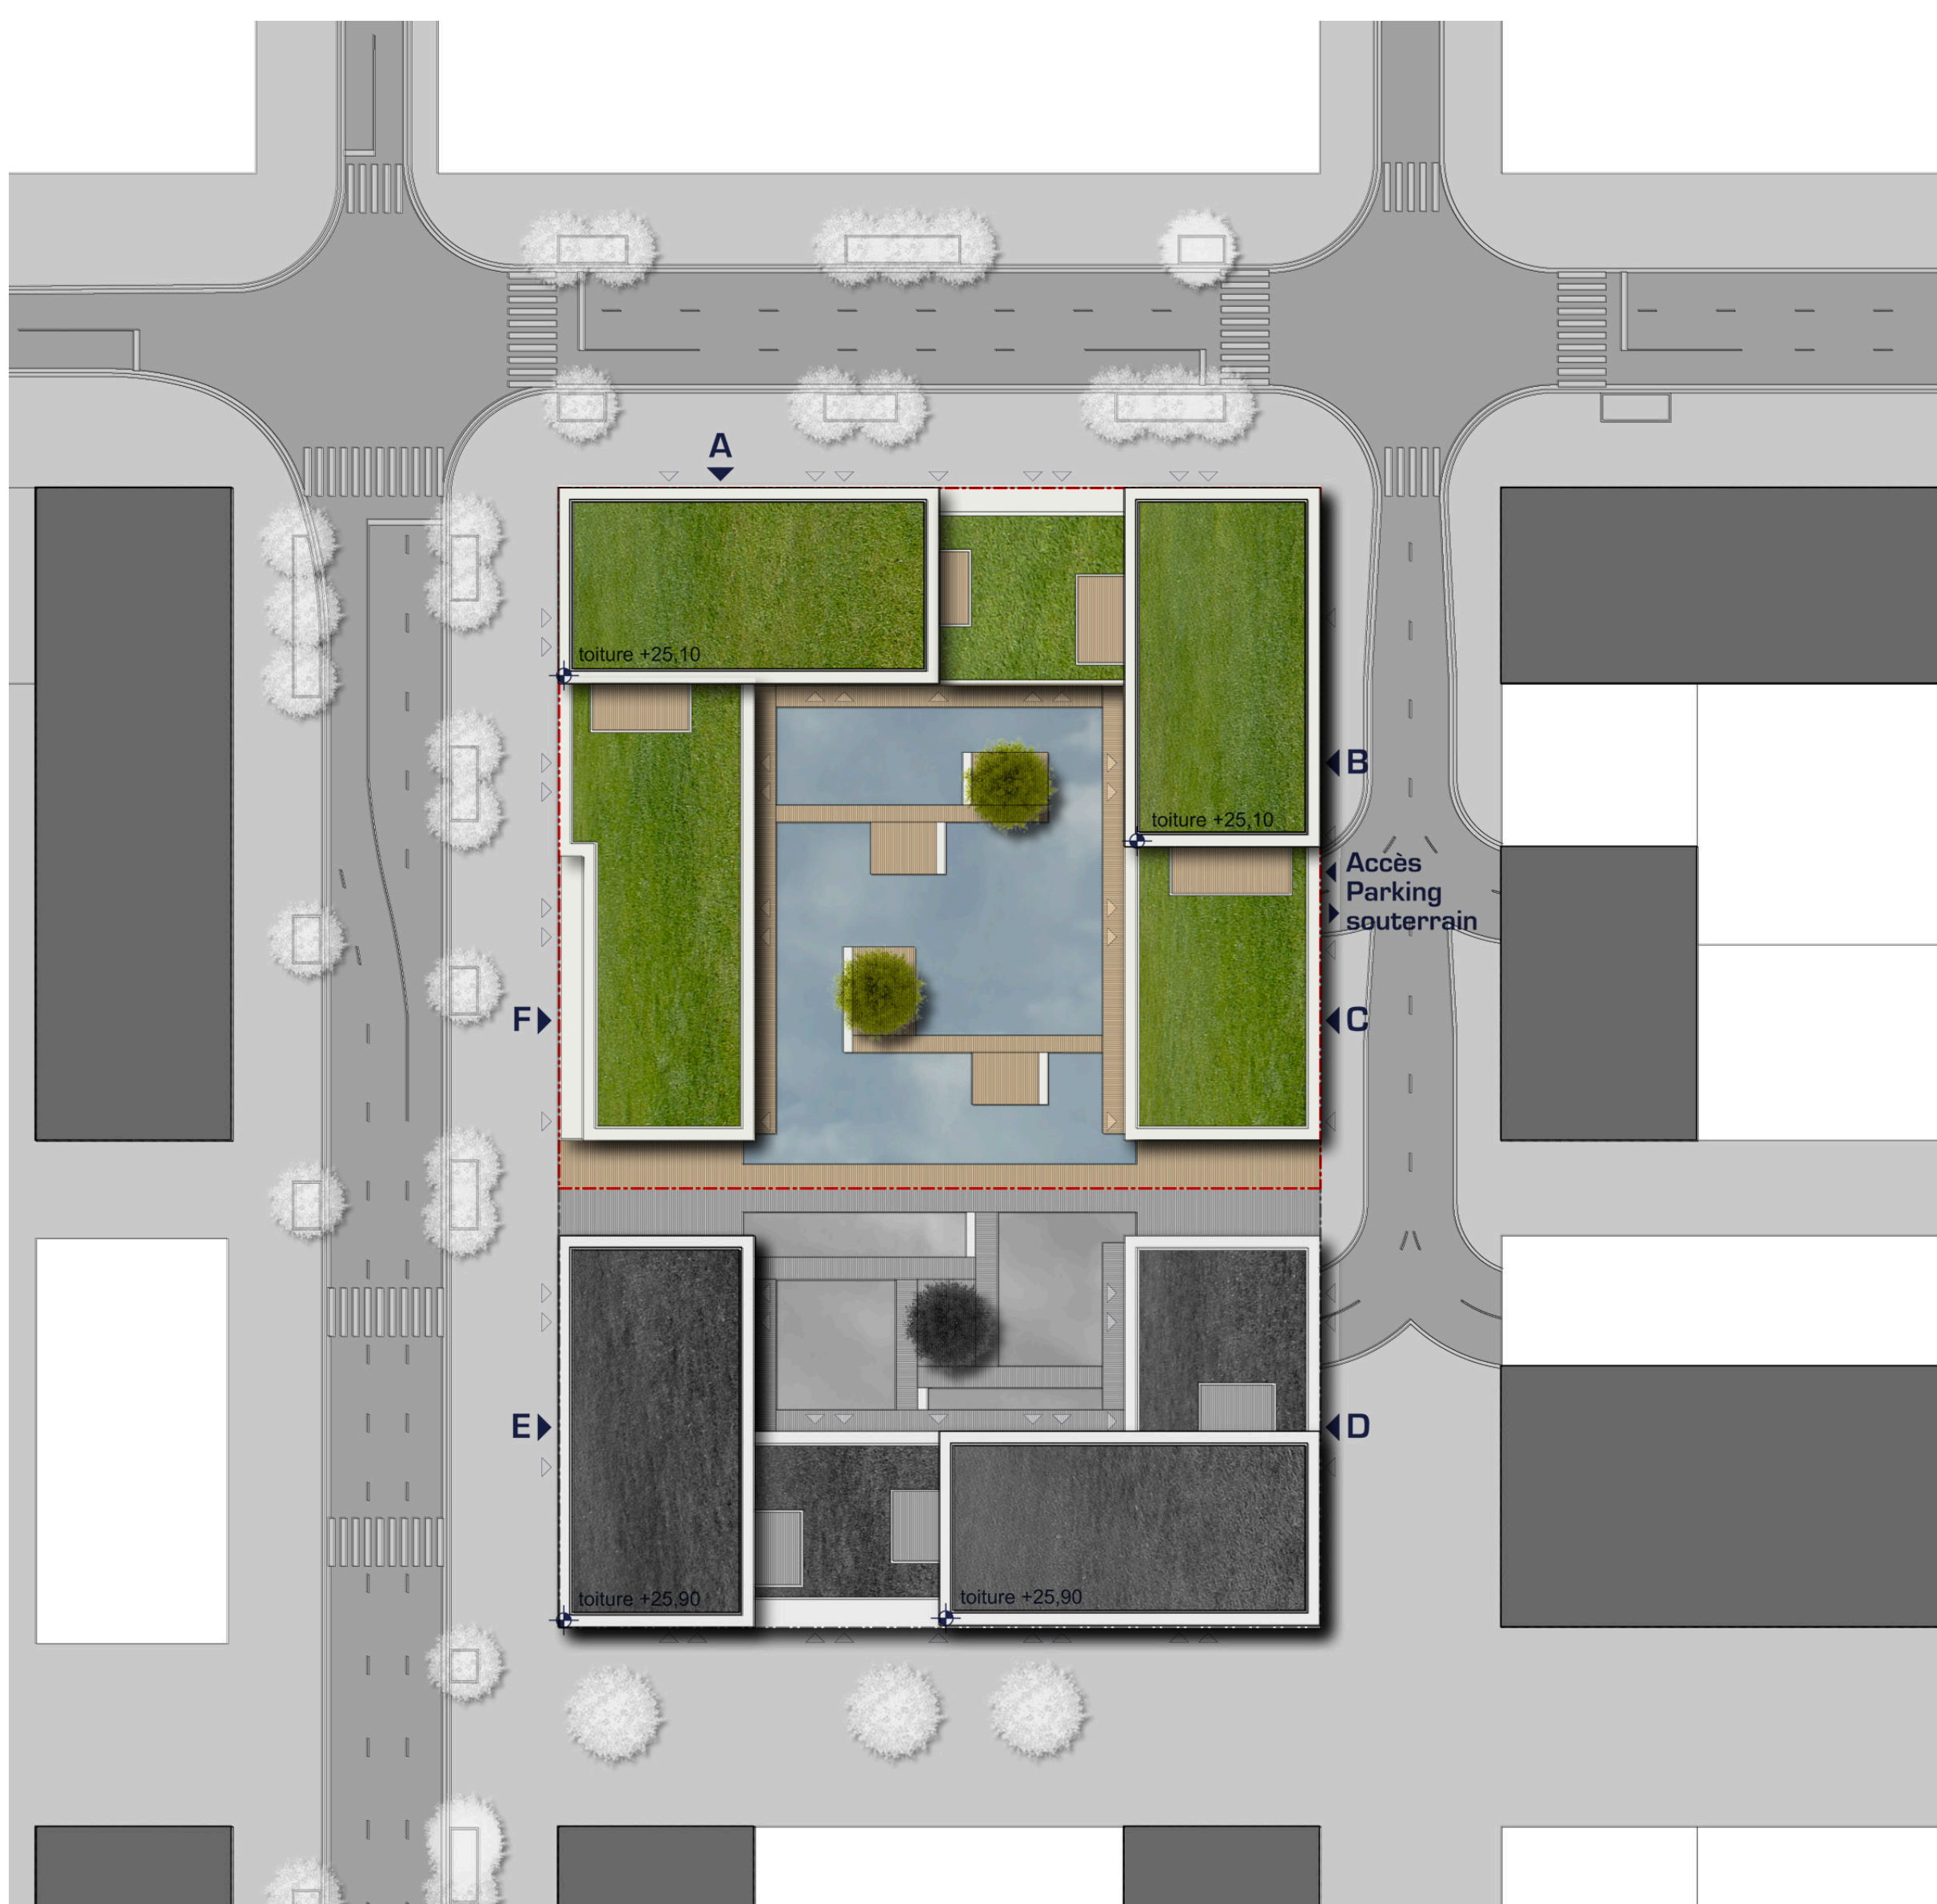

Implantation 1/500°

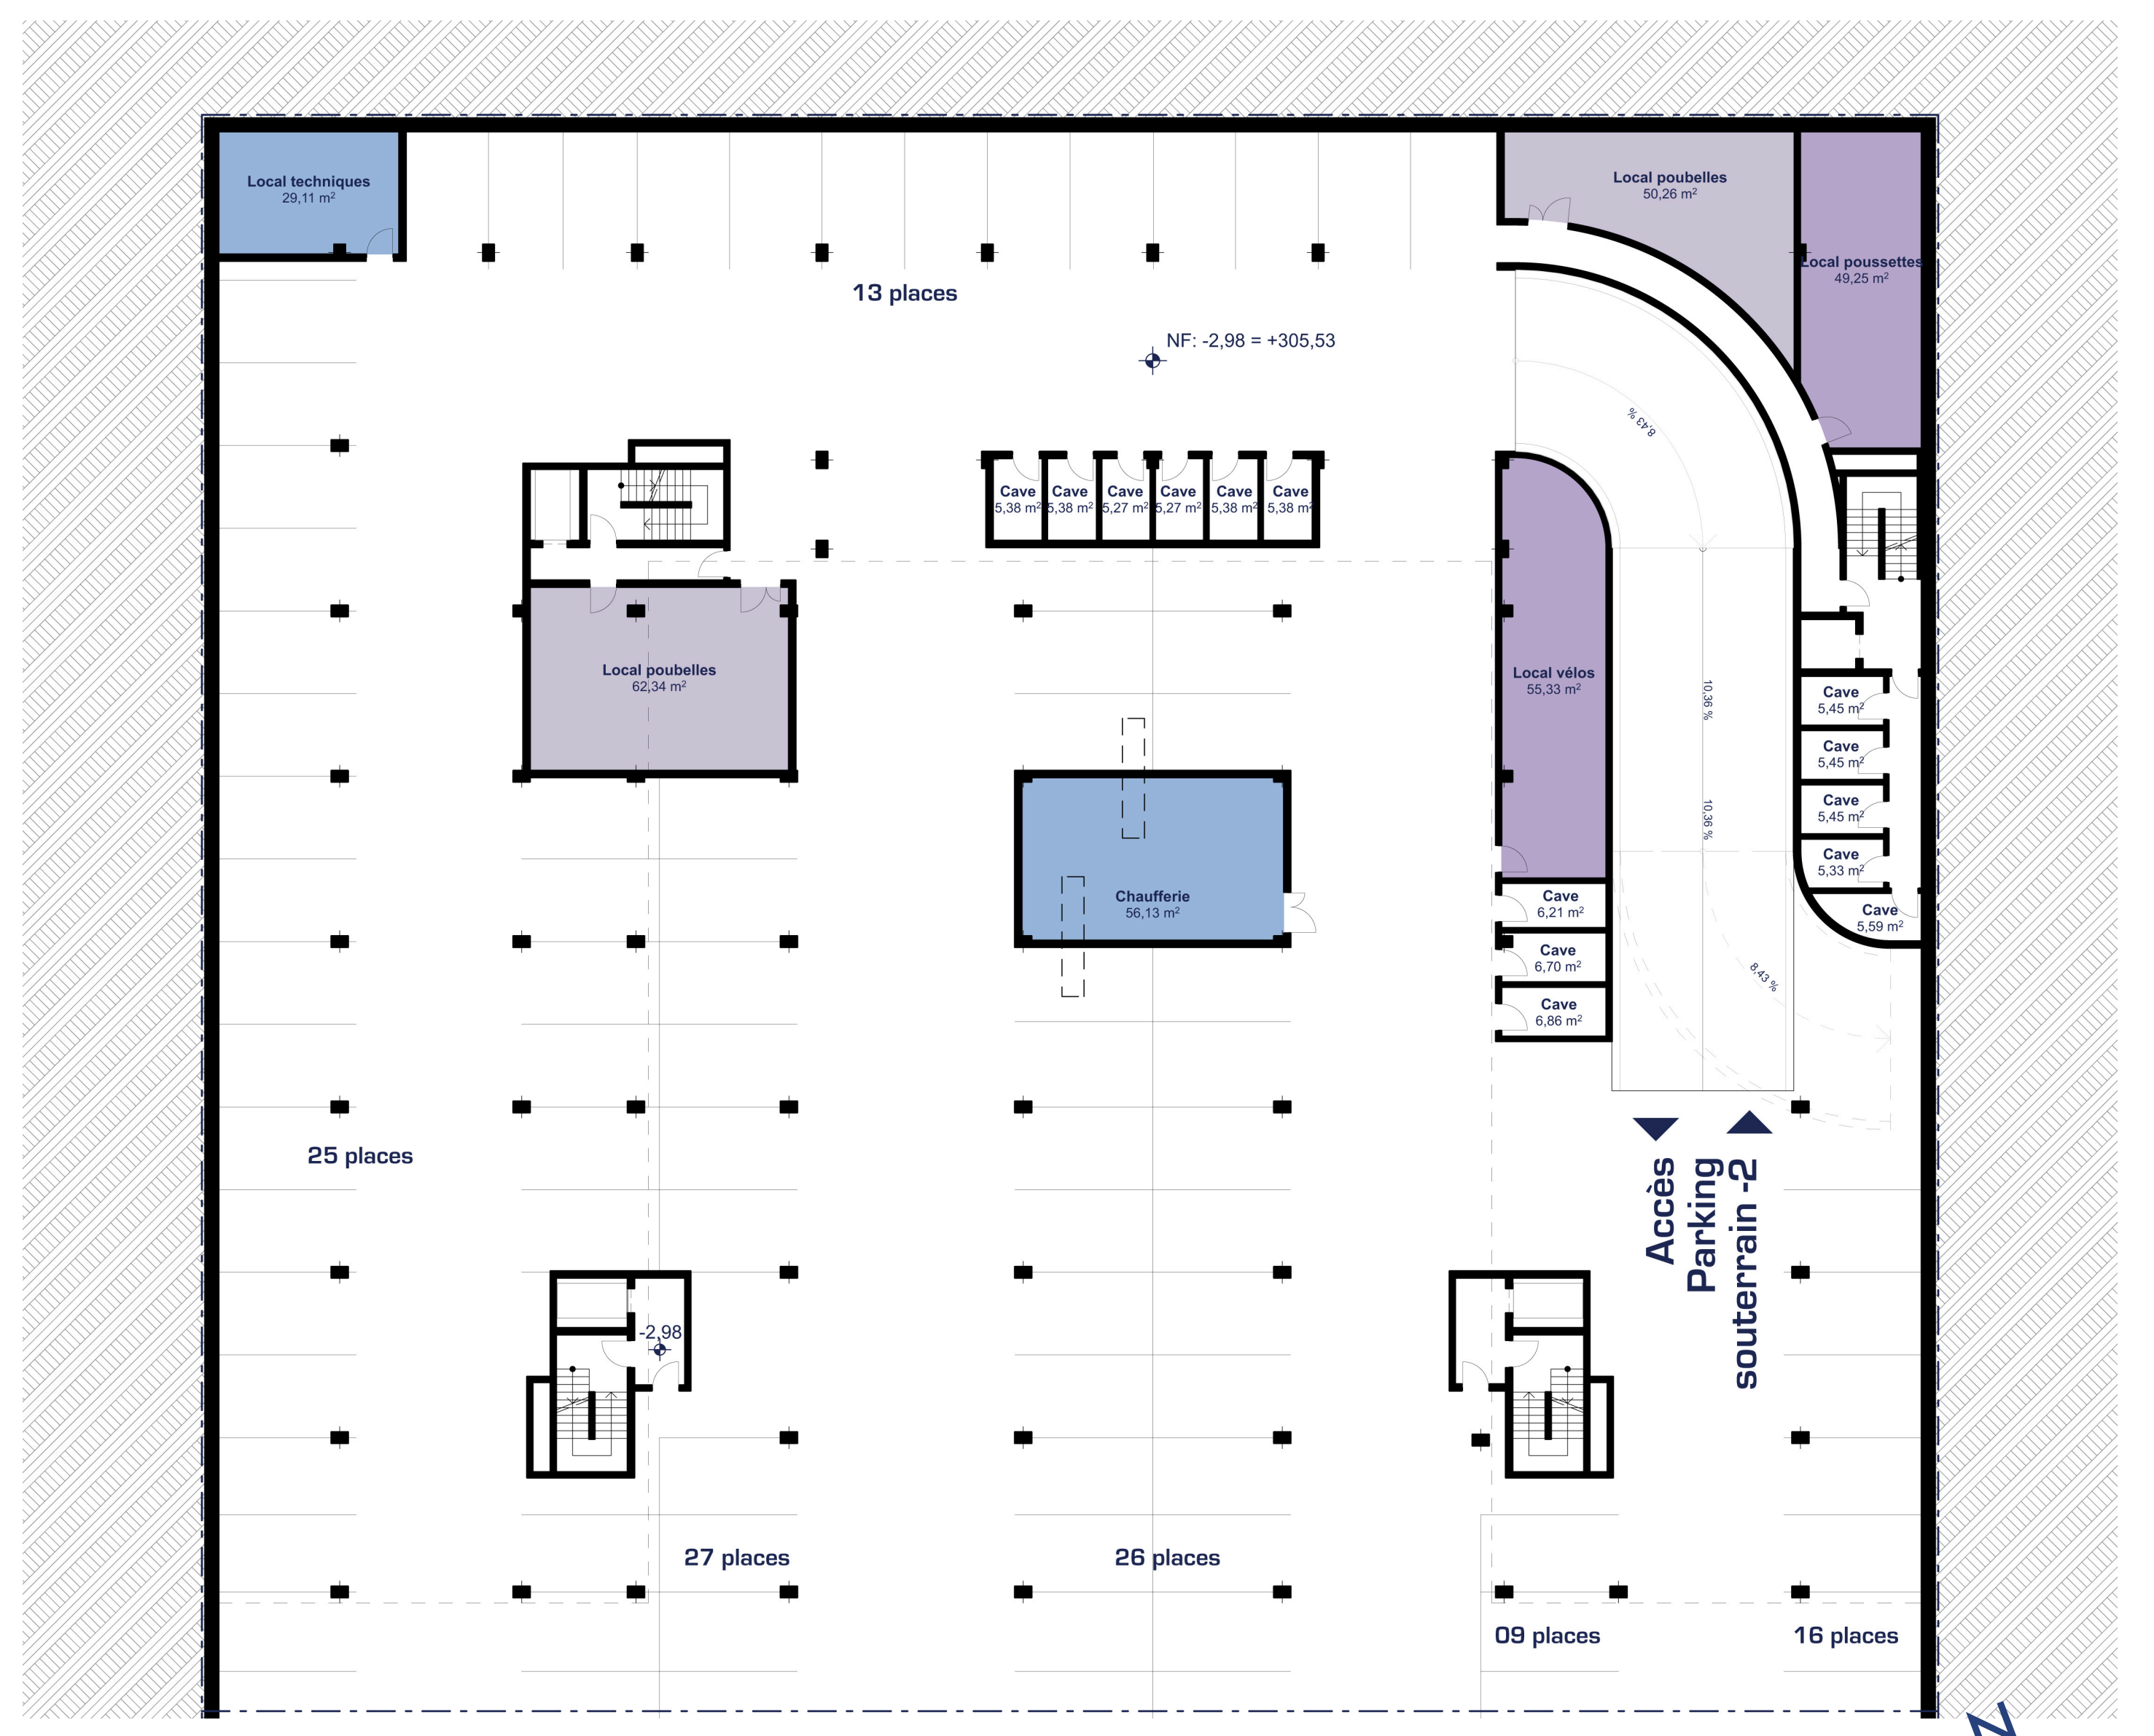


Sous-sol -1 1/200°




Façade Ouest 1/200°




Façade Nord 1/200°

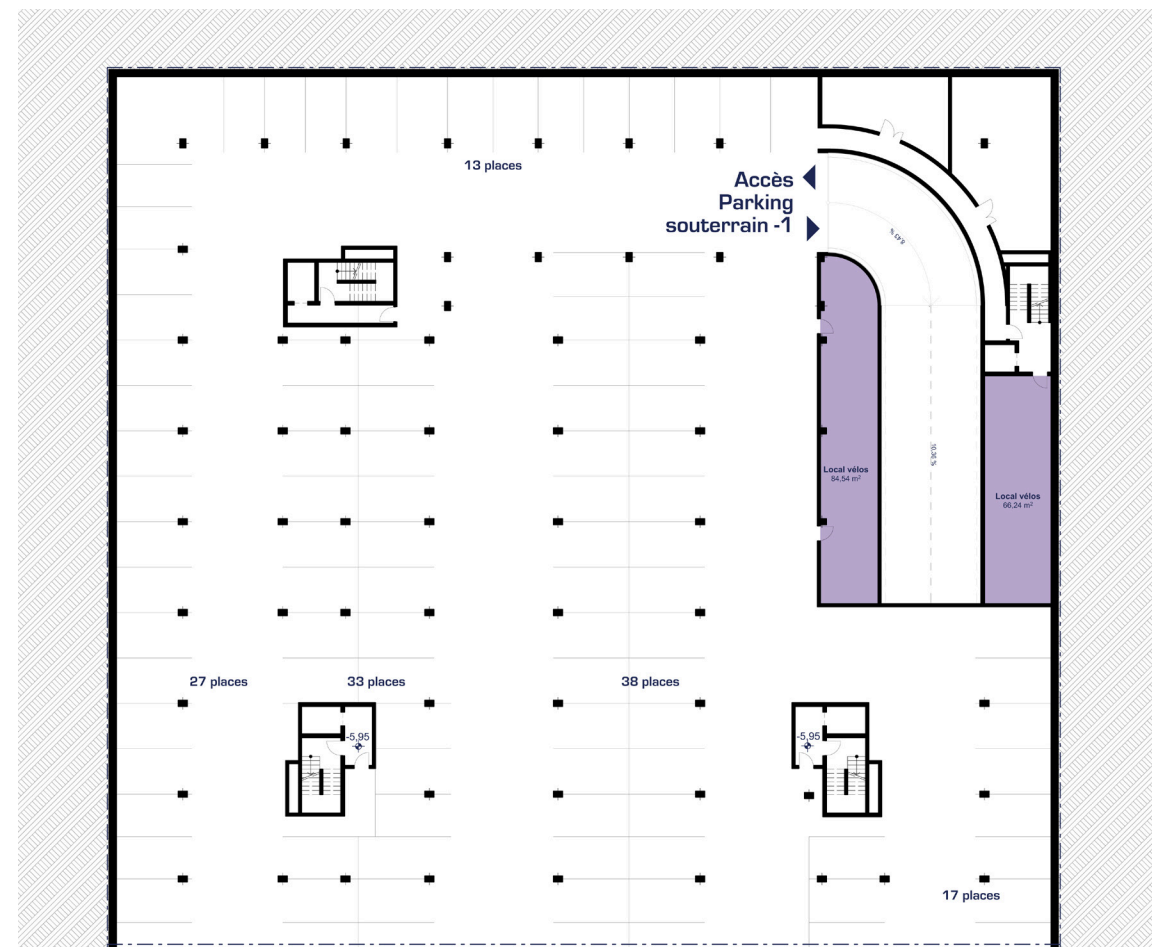


Sous-sol -2 1/500°

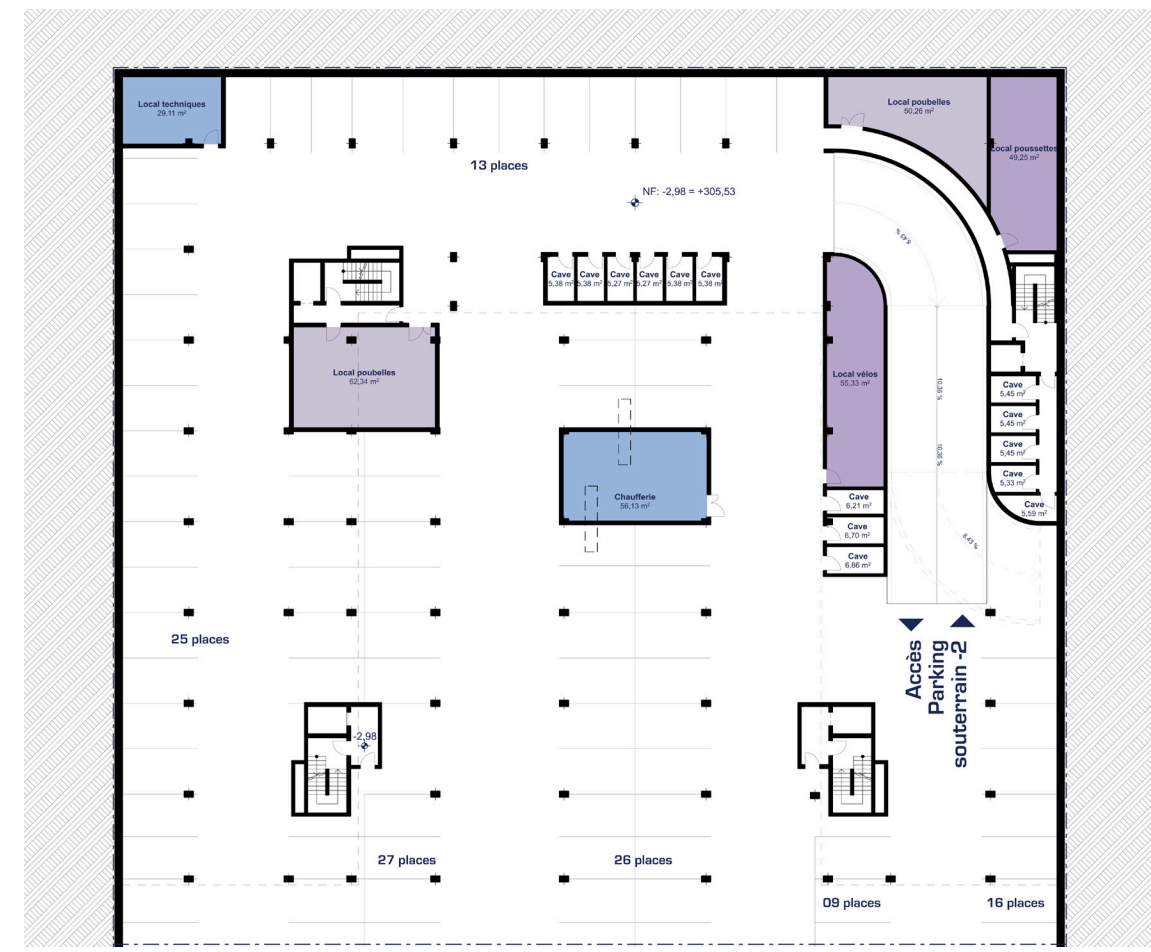


Sous-sol -1 1/500°

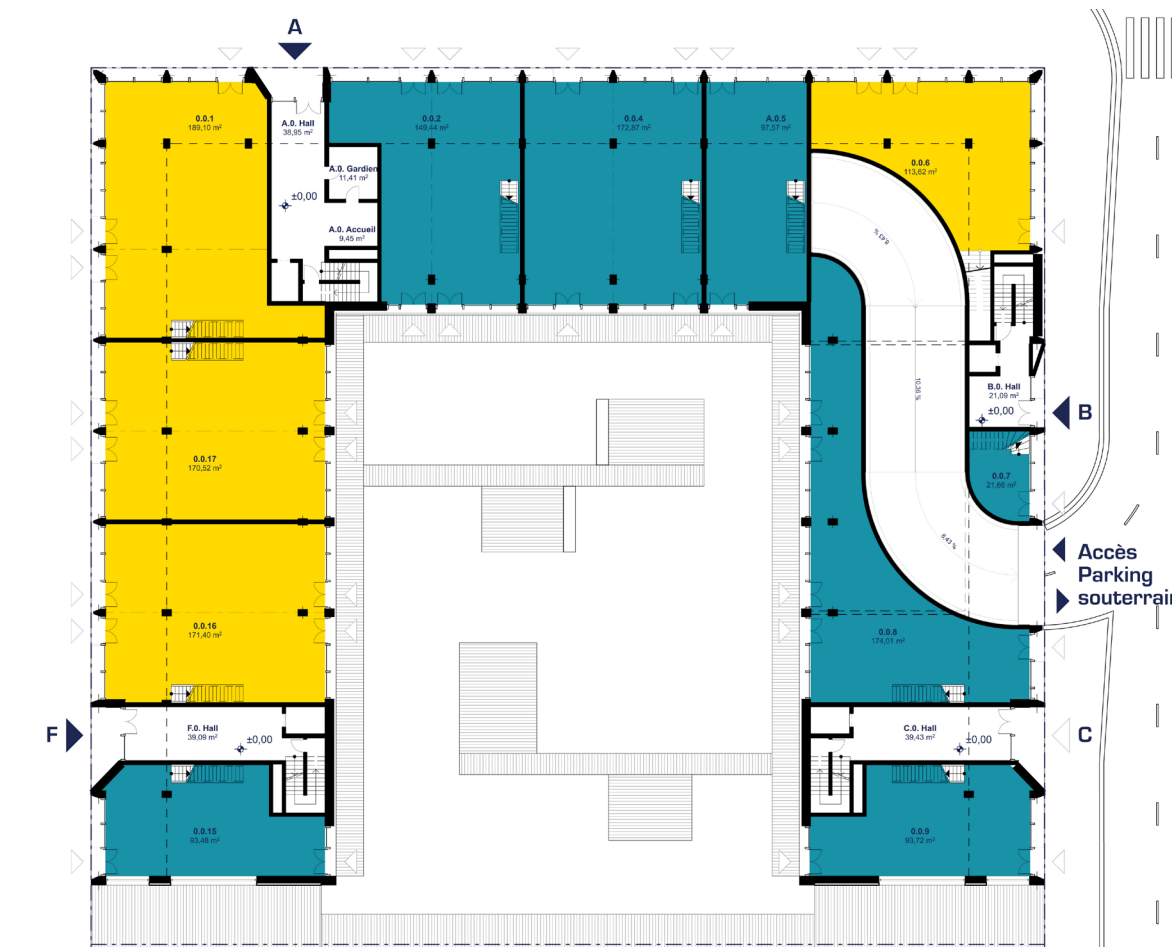


Rez-de-chaussée 1/500°

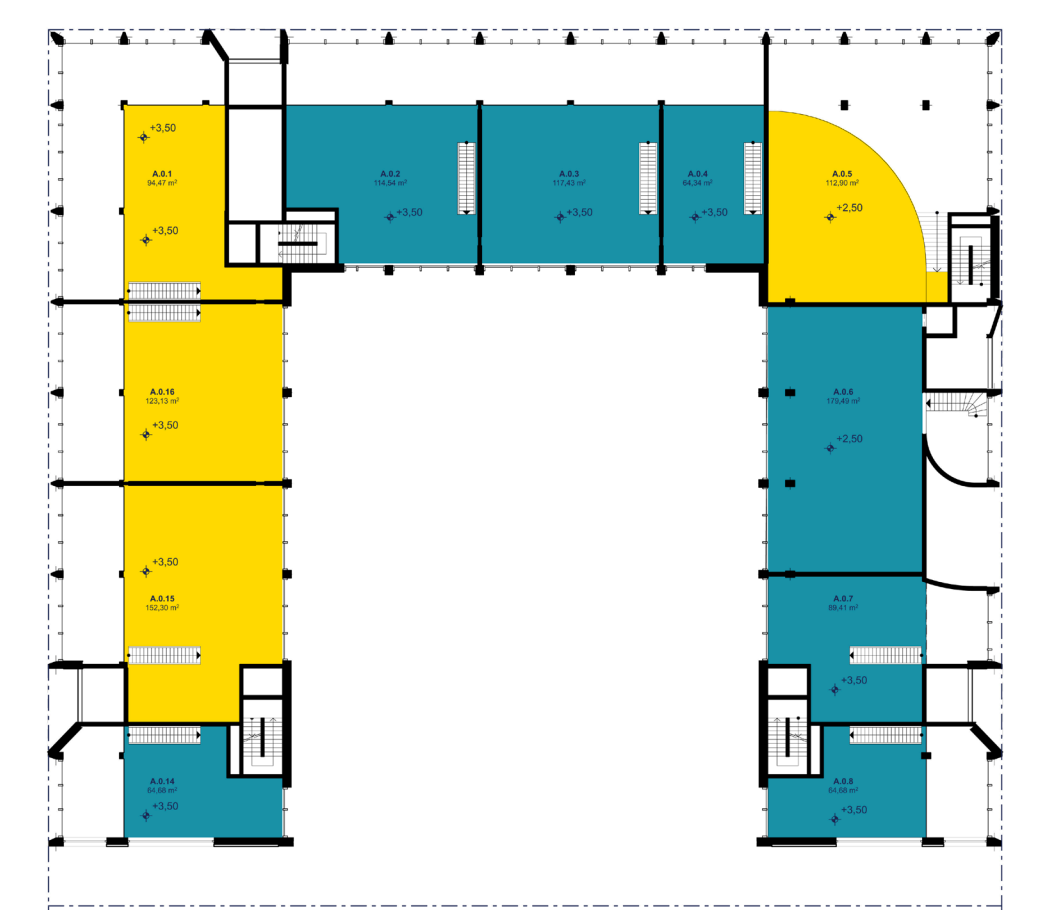


Mezzanine 1/500°

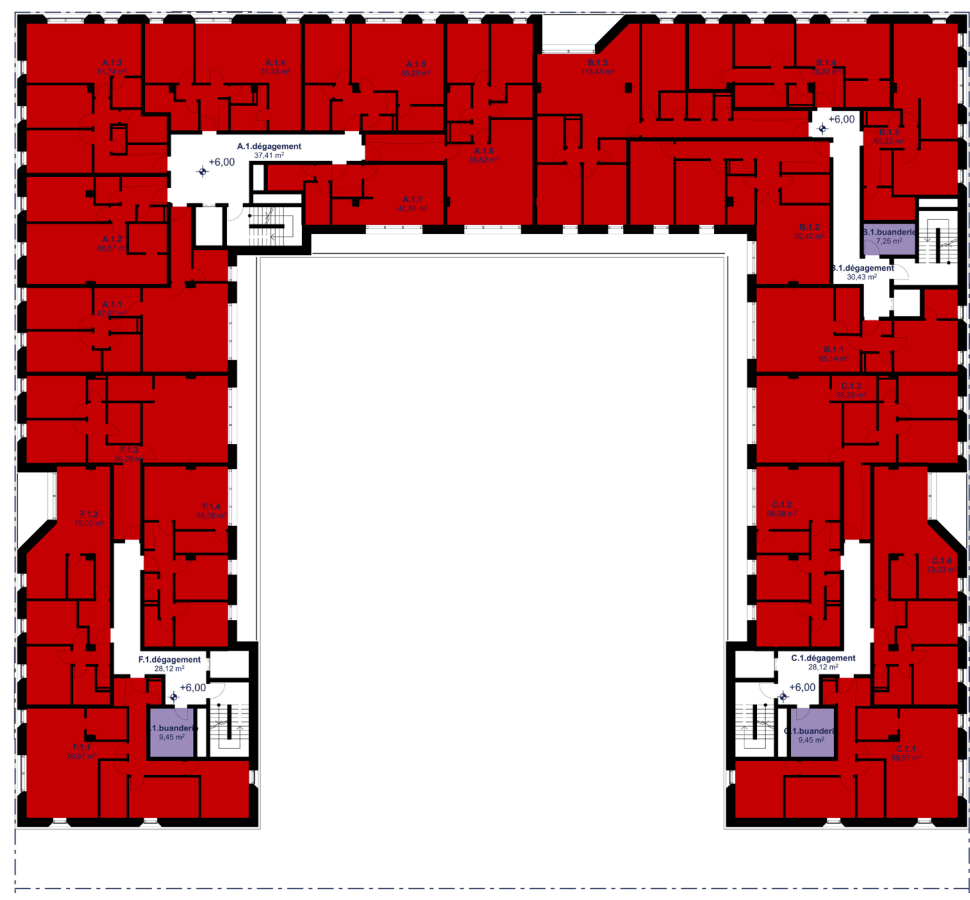


Etage 1 1/500°

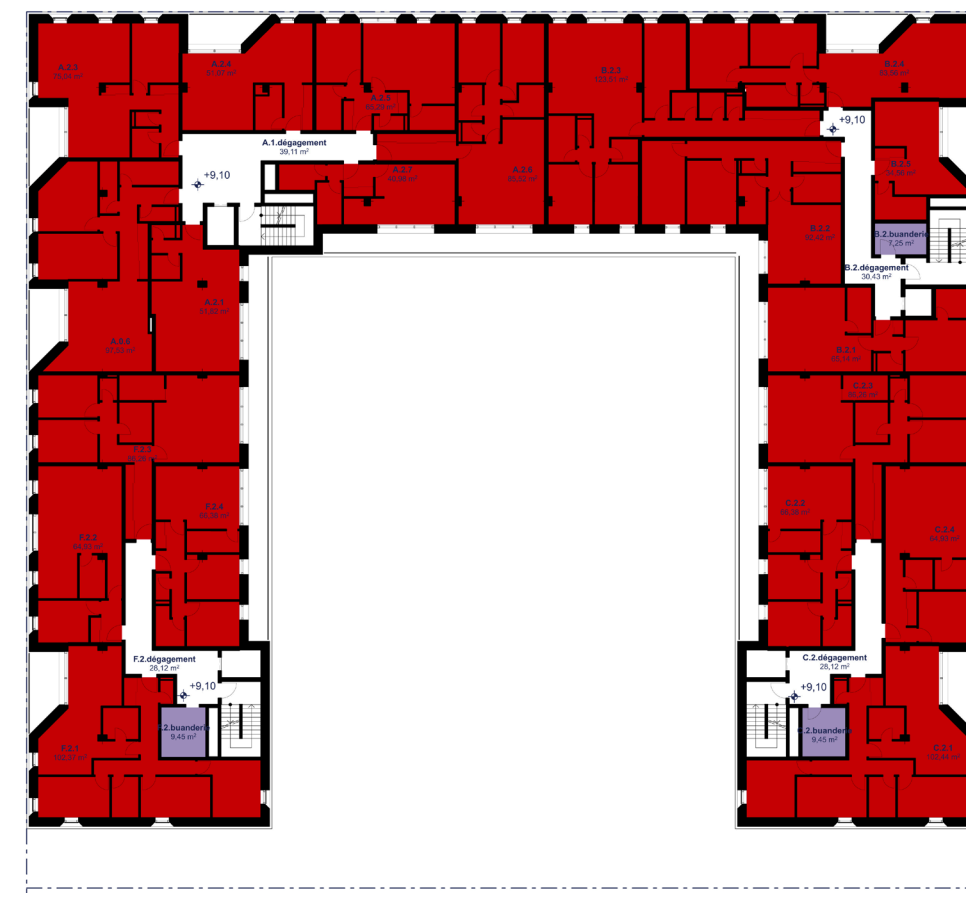


Etage 2 1/500°

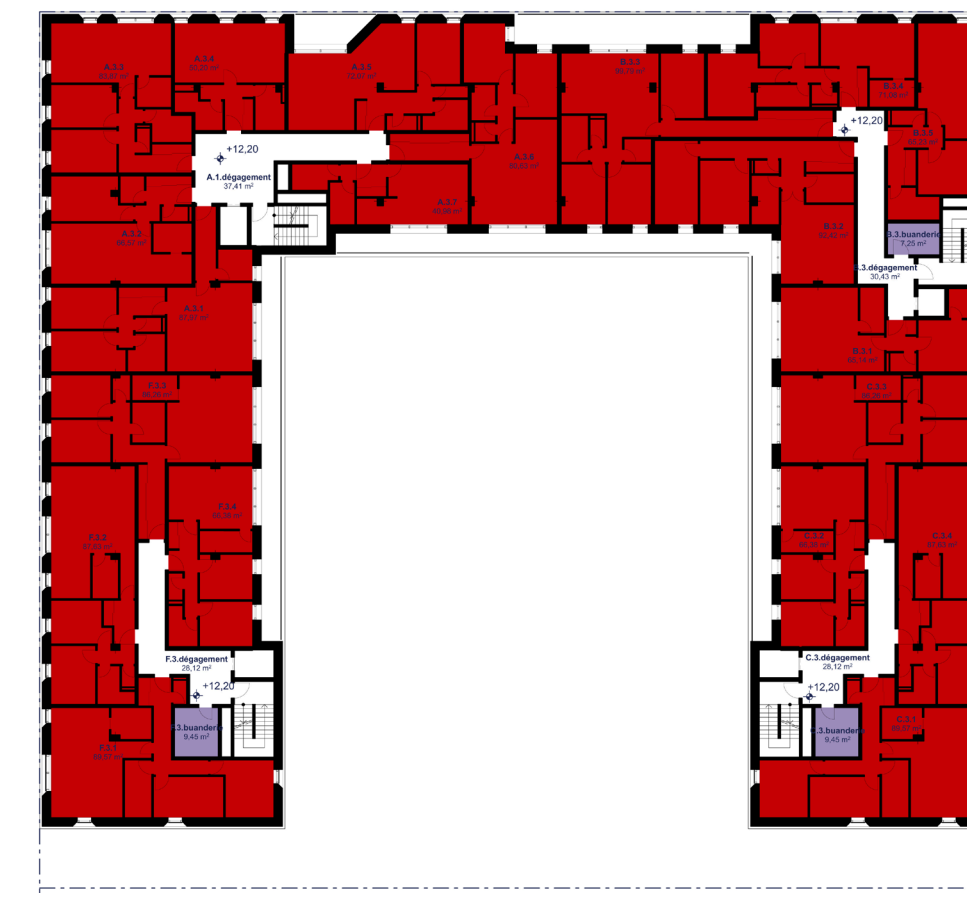


Etage 3 1/500°

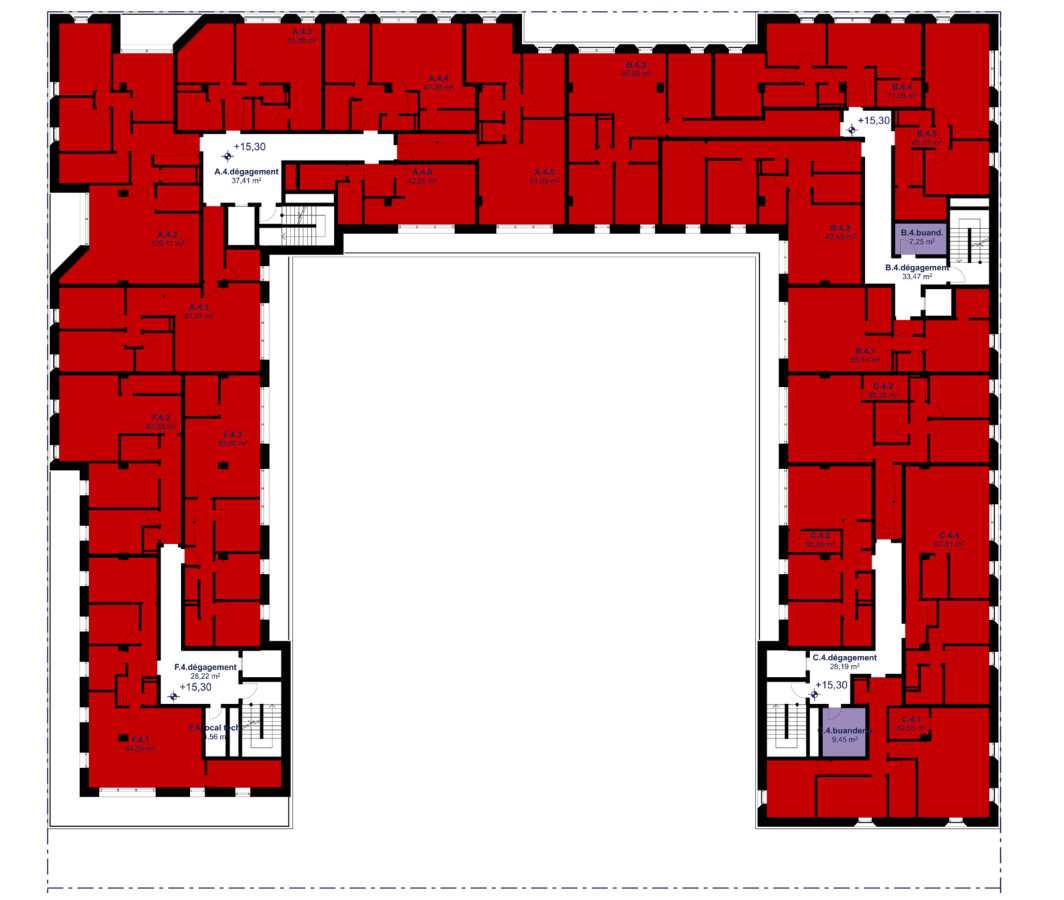

Etage 1/500°

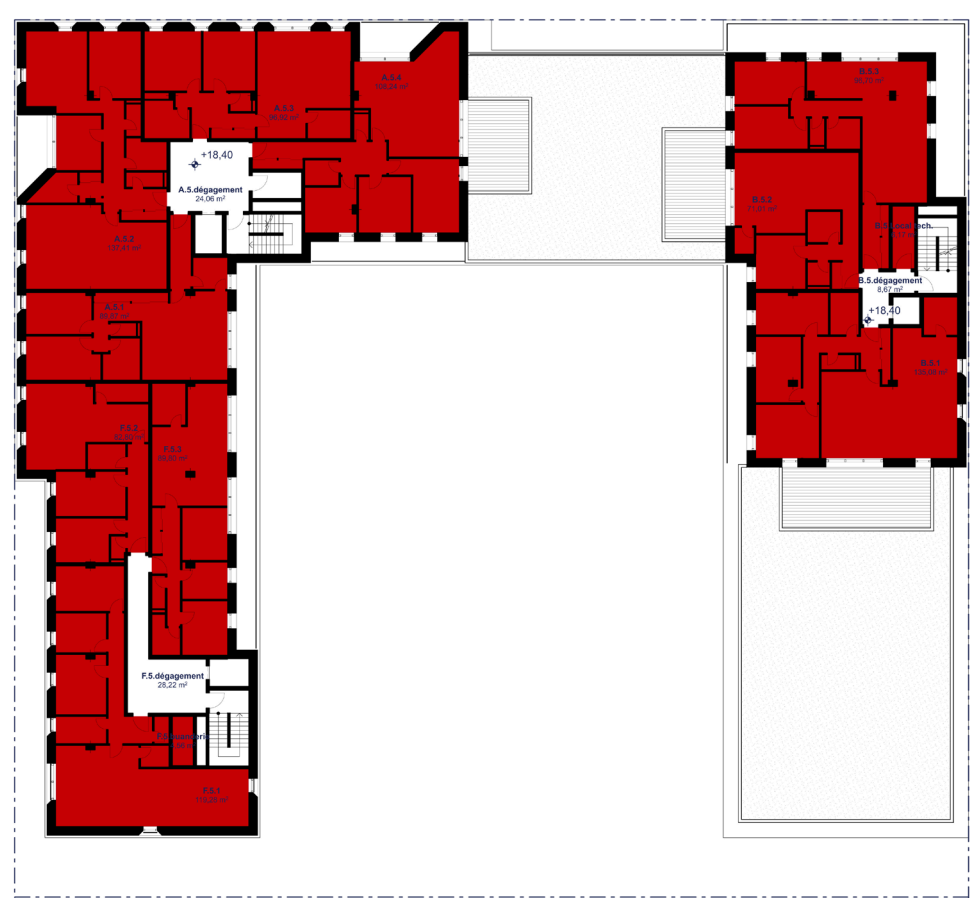

Etage 5 1/500°

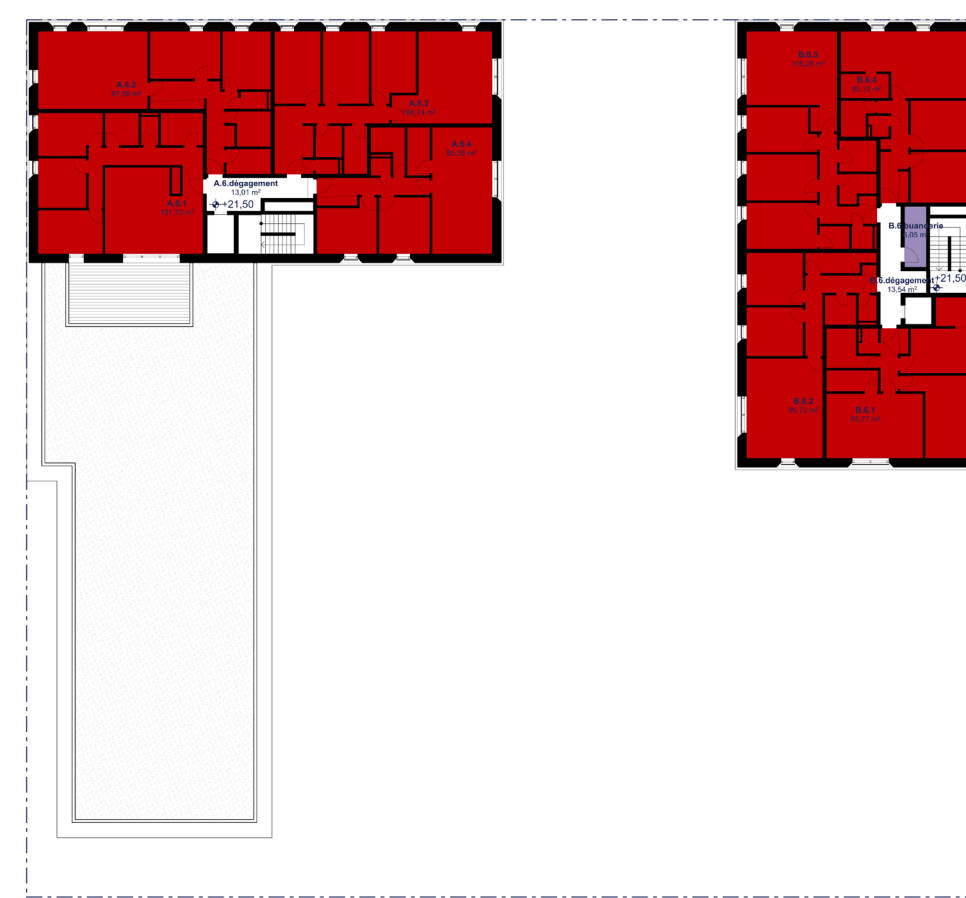


Etage 6 1/500°



Coupe Nord/Sud 1/500°



Coupe Sud/Nord 1/500°

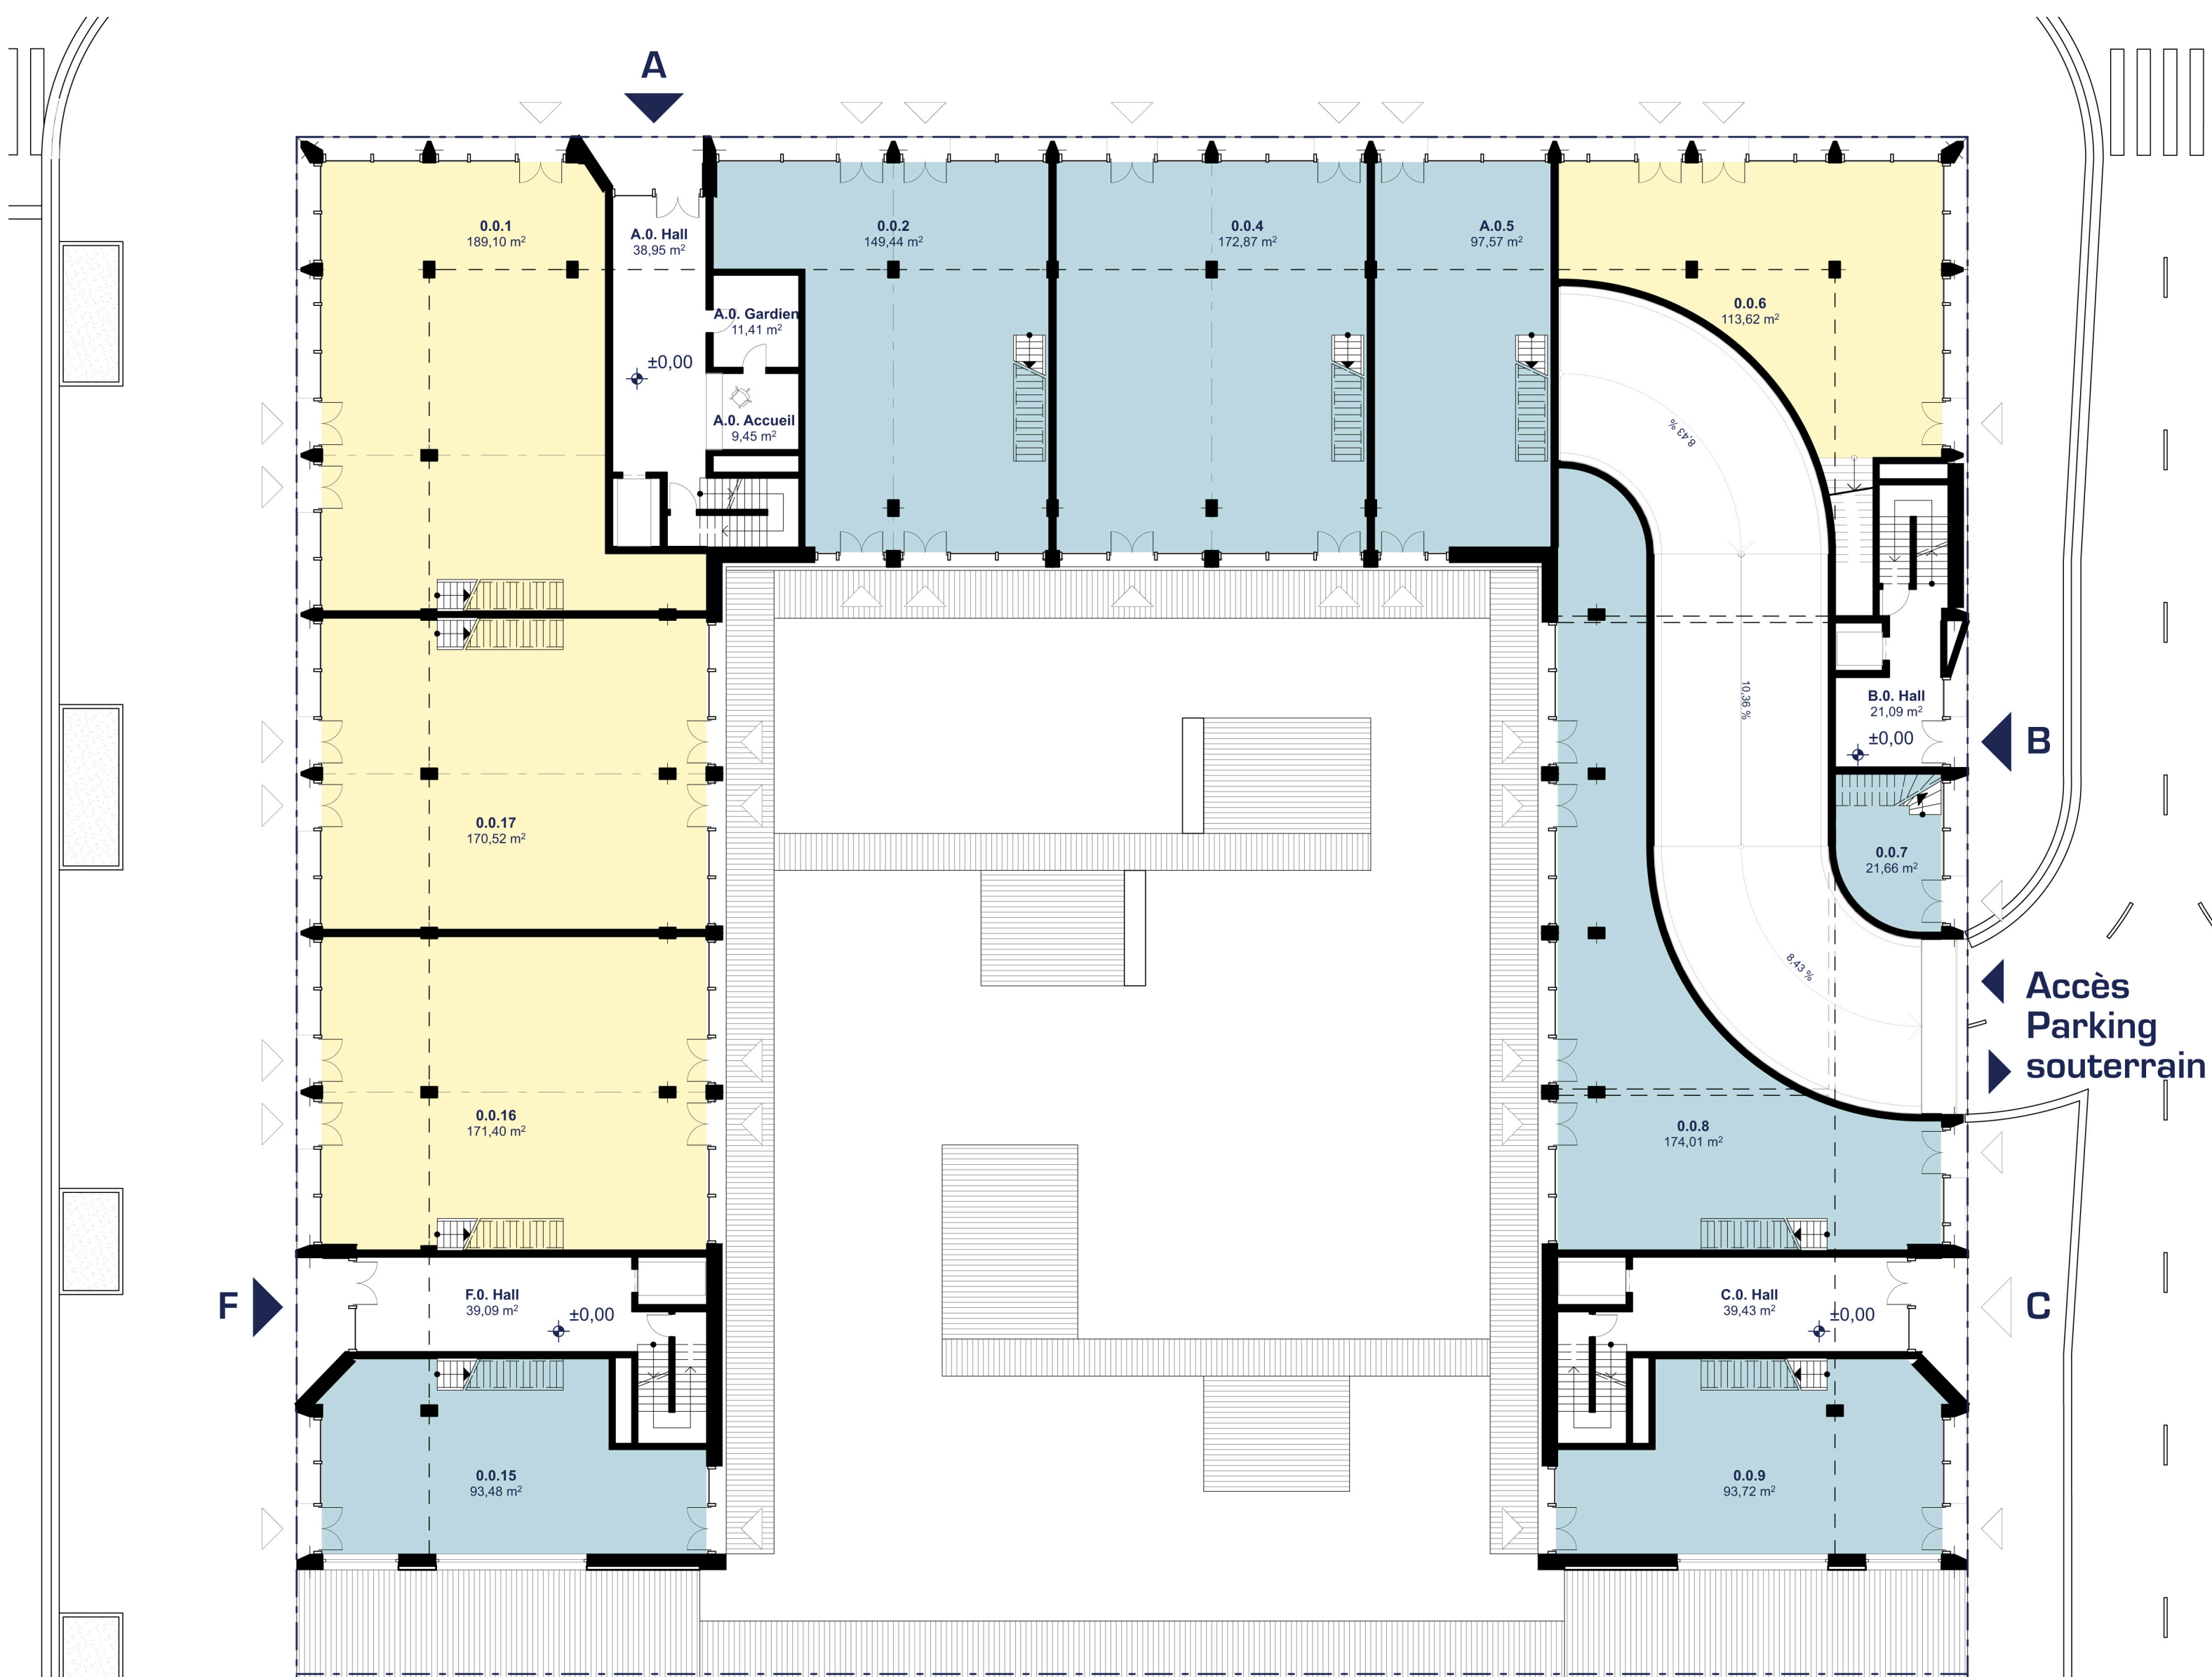

Rez-de-chaussée 1/200°




Etage type (1/2/3/4) 1/200°




Façade Est 1/200°



Façade Sud 1/200°

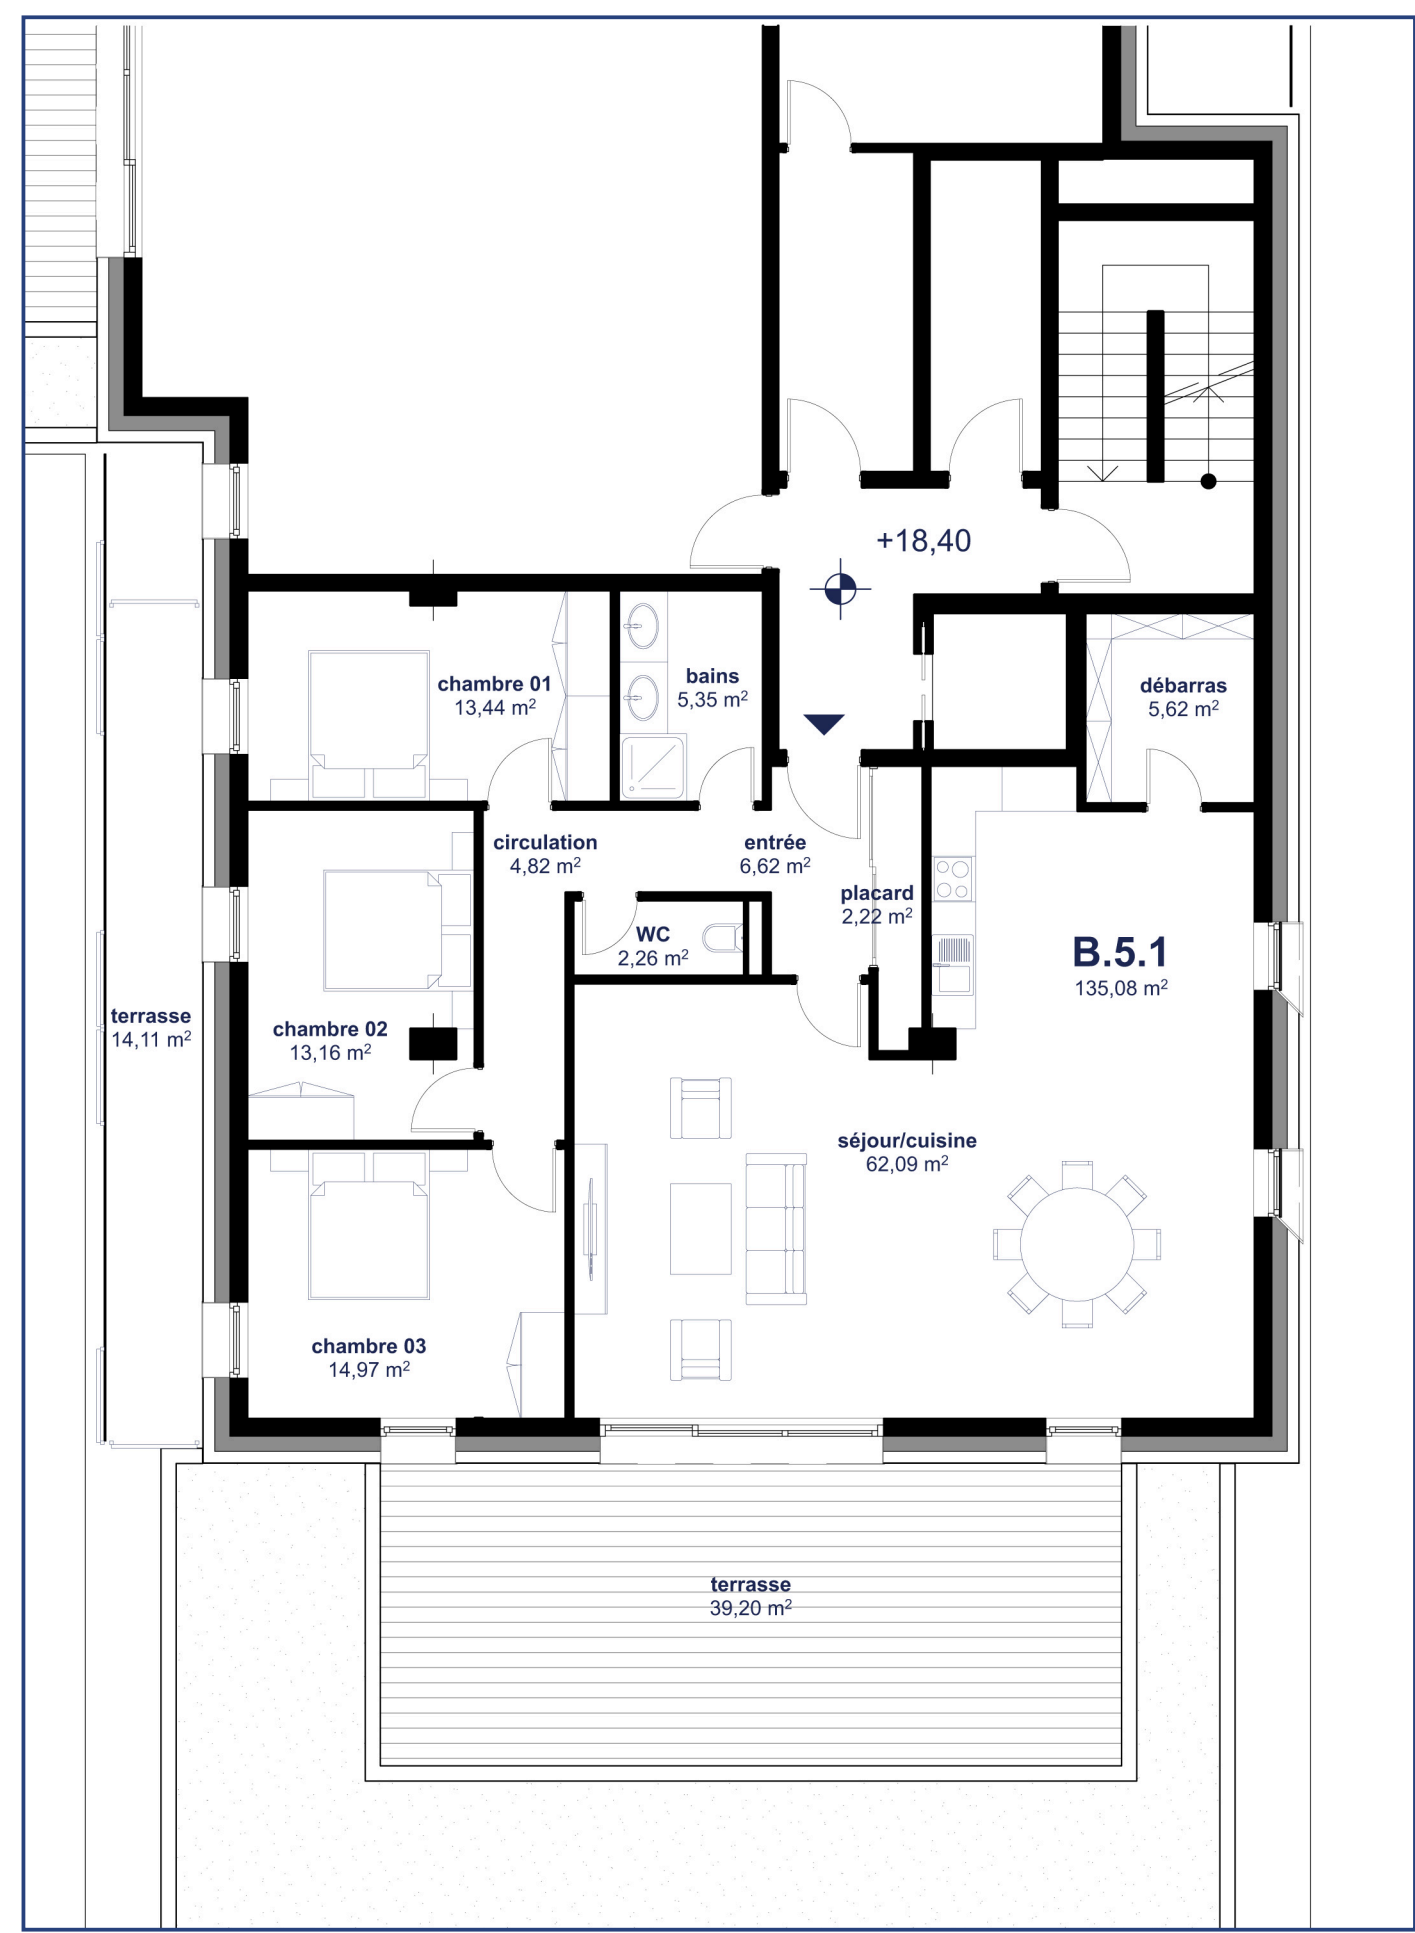


Appartement 3 chambres 1/100°

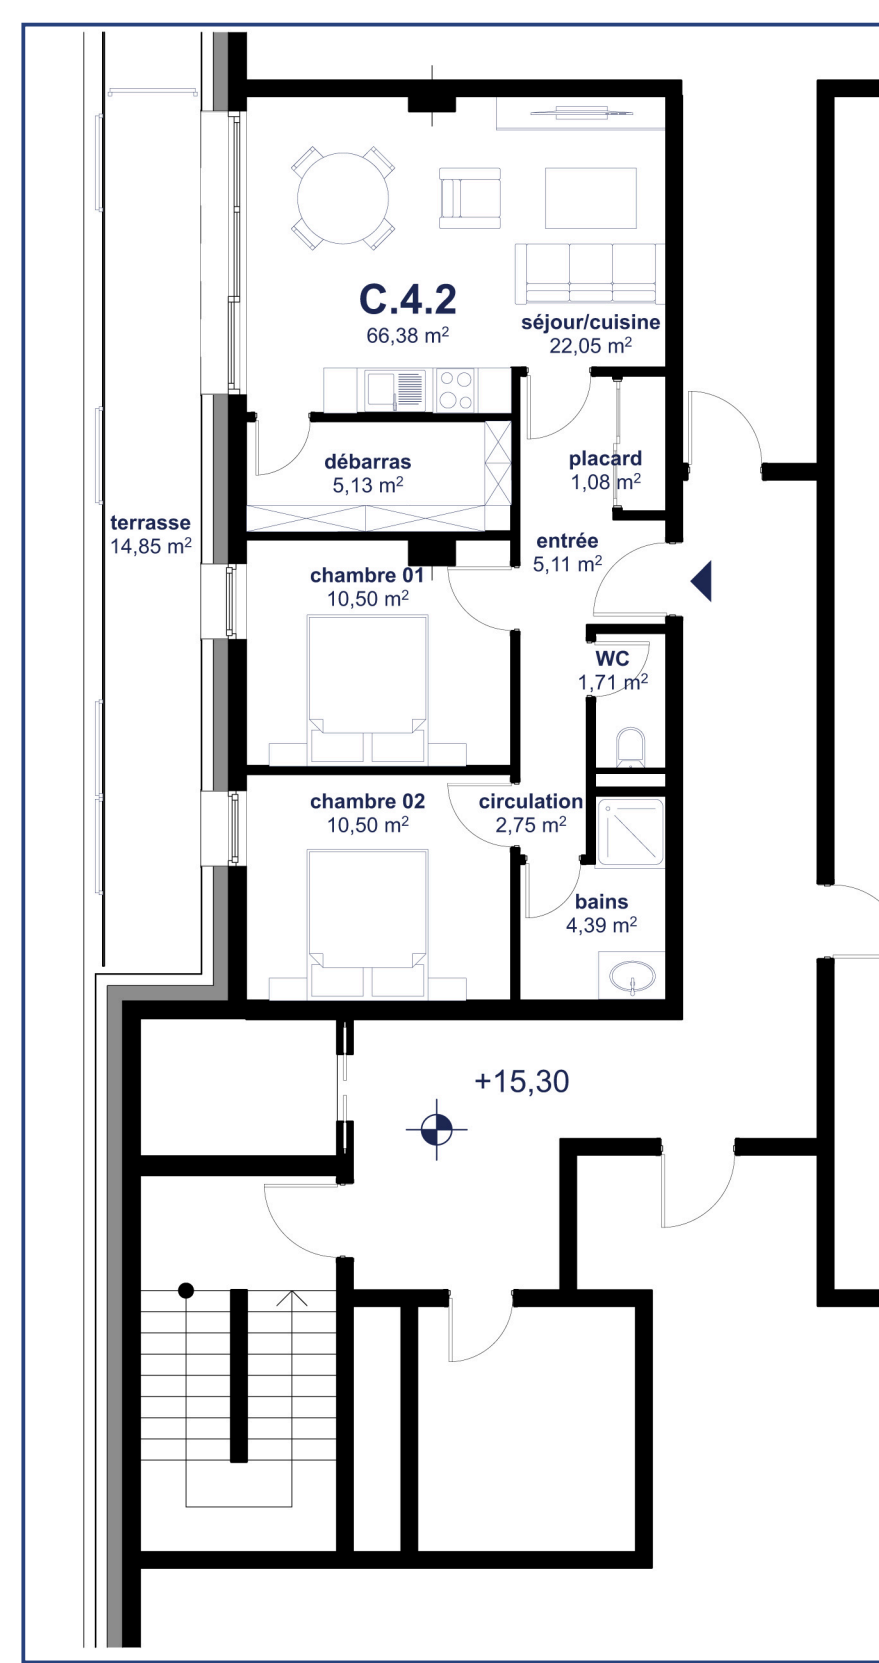


Appartement 2 chambres 1/100°



Perspective cours intérieure

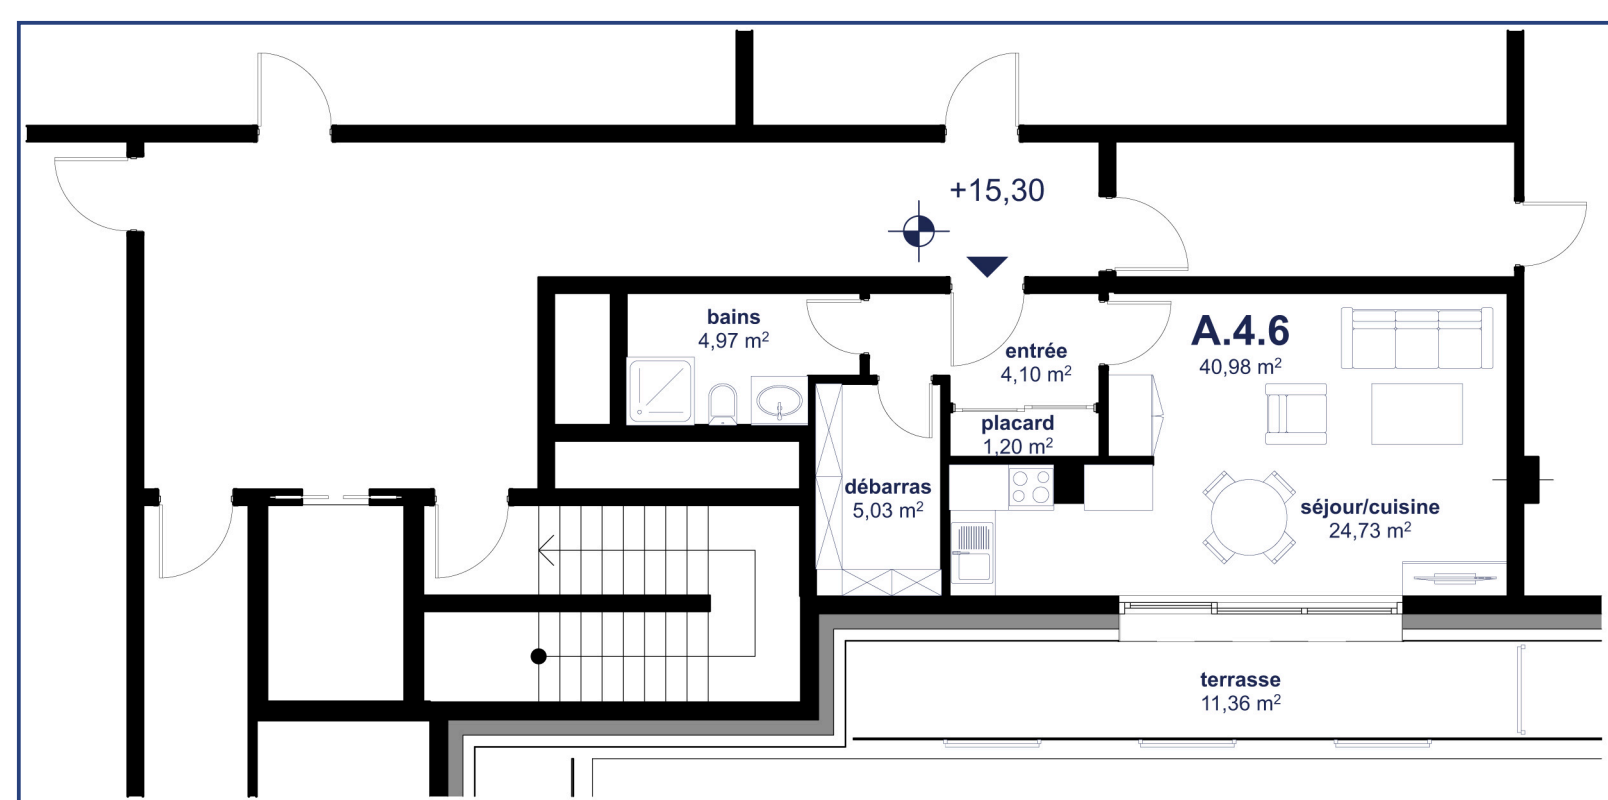

Studio 1/100°

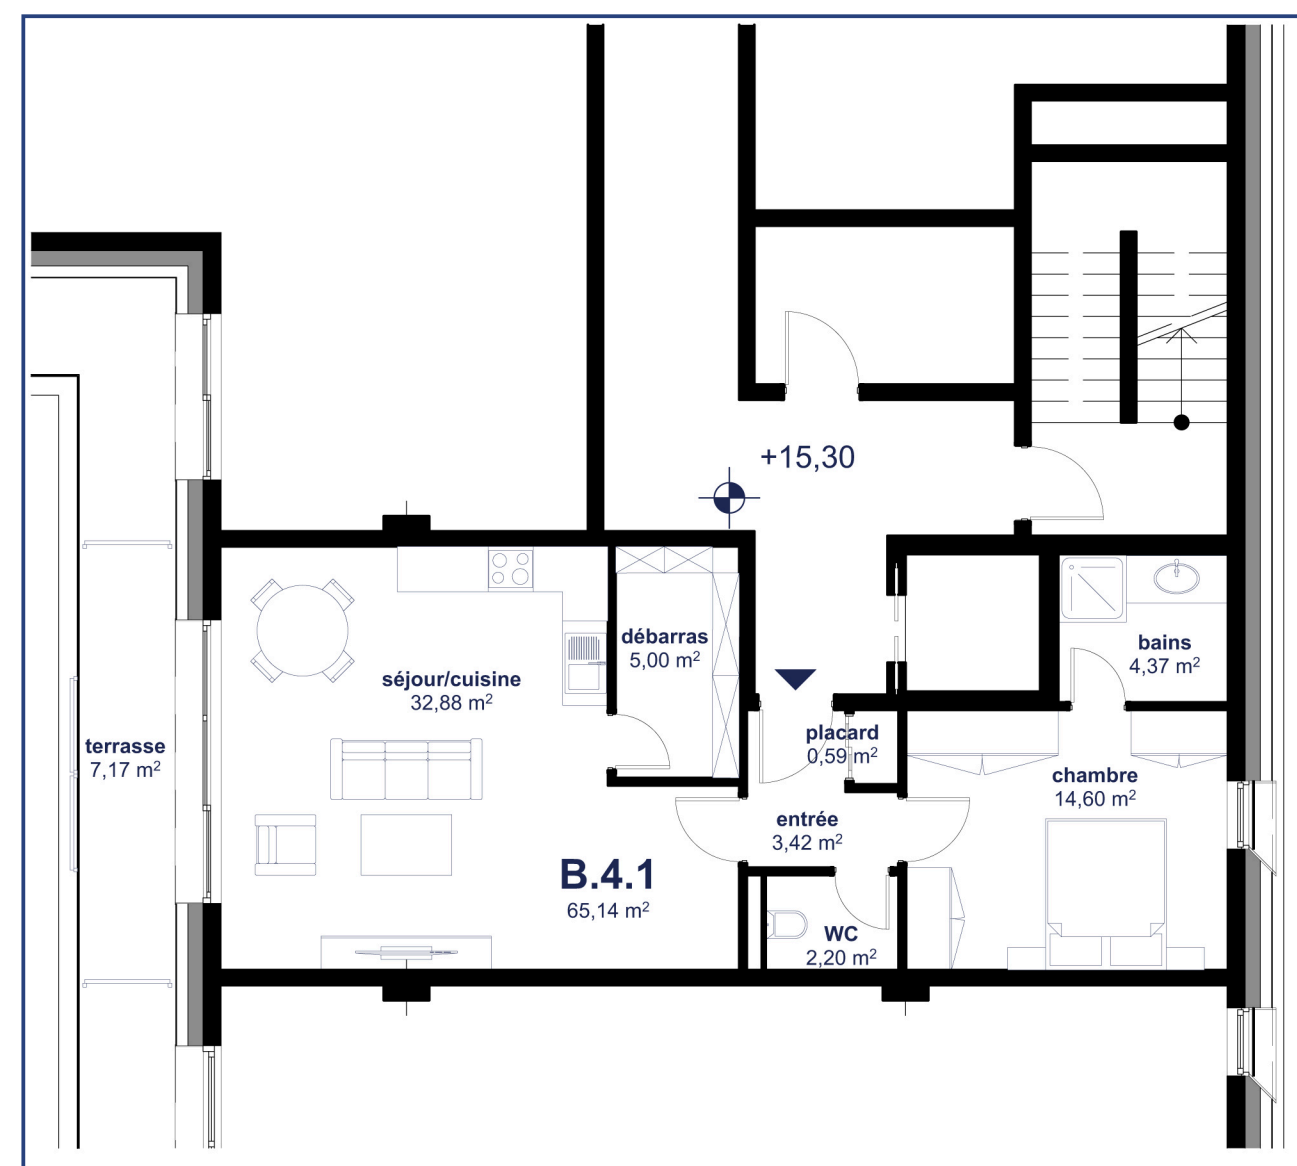

Appartement 1 chambre 1/100°


- Logements**
- Annexes communes**
- Bureaux**
- Locaux techniques**
- Commerces/services**




Etage 5 1/200°



Etage 6 1/200°

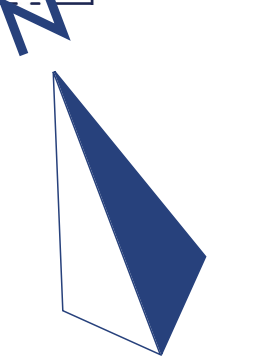


Coupe Nord/Sud 1/200°

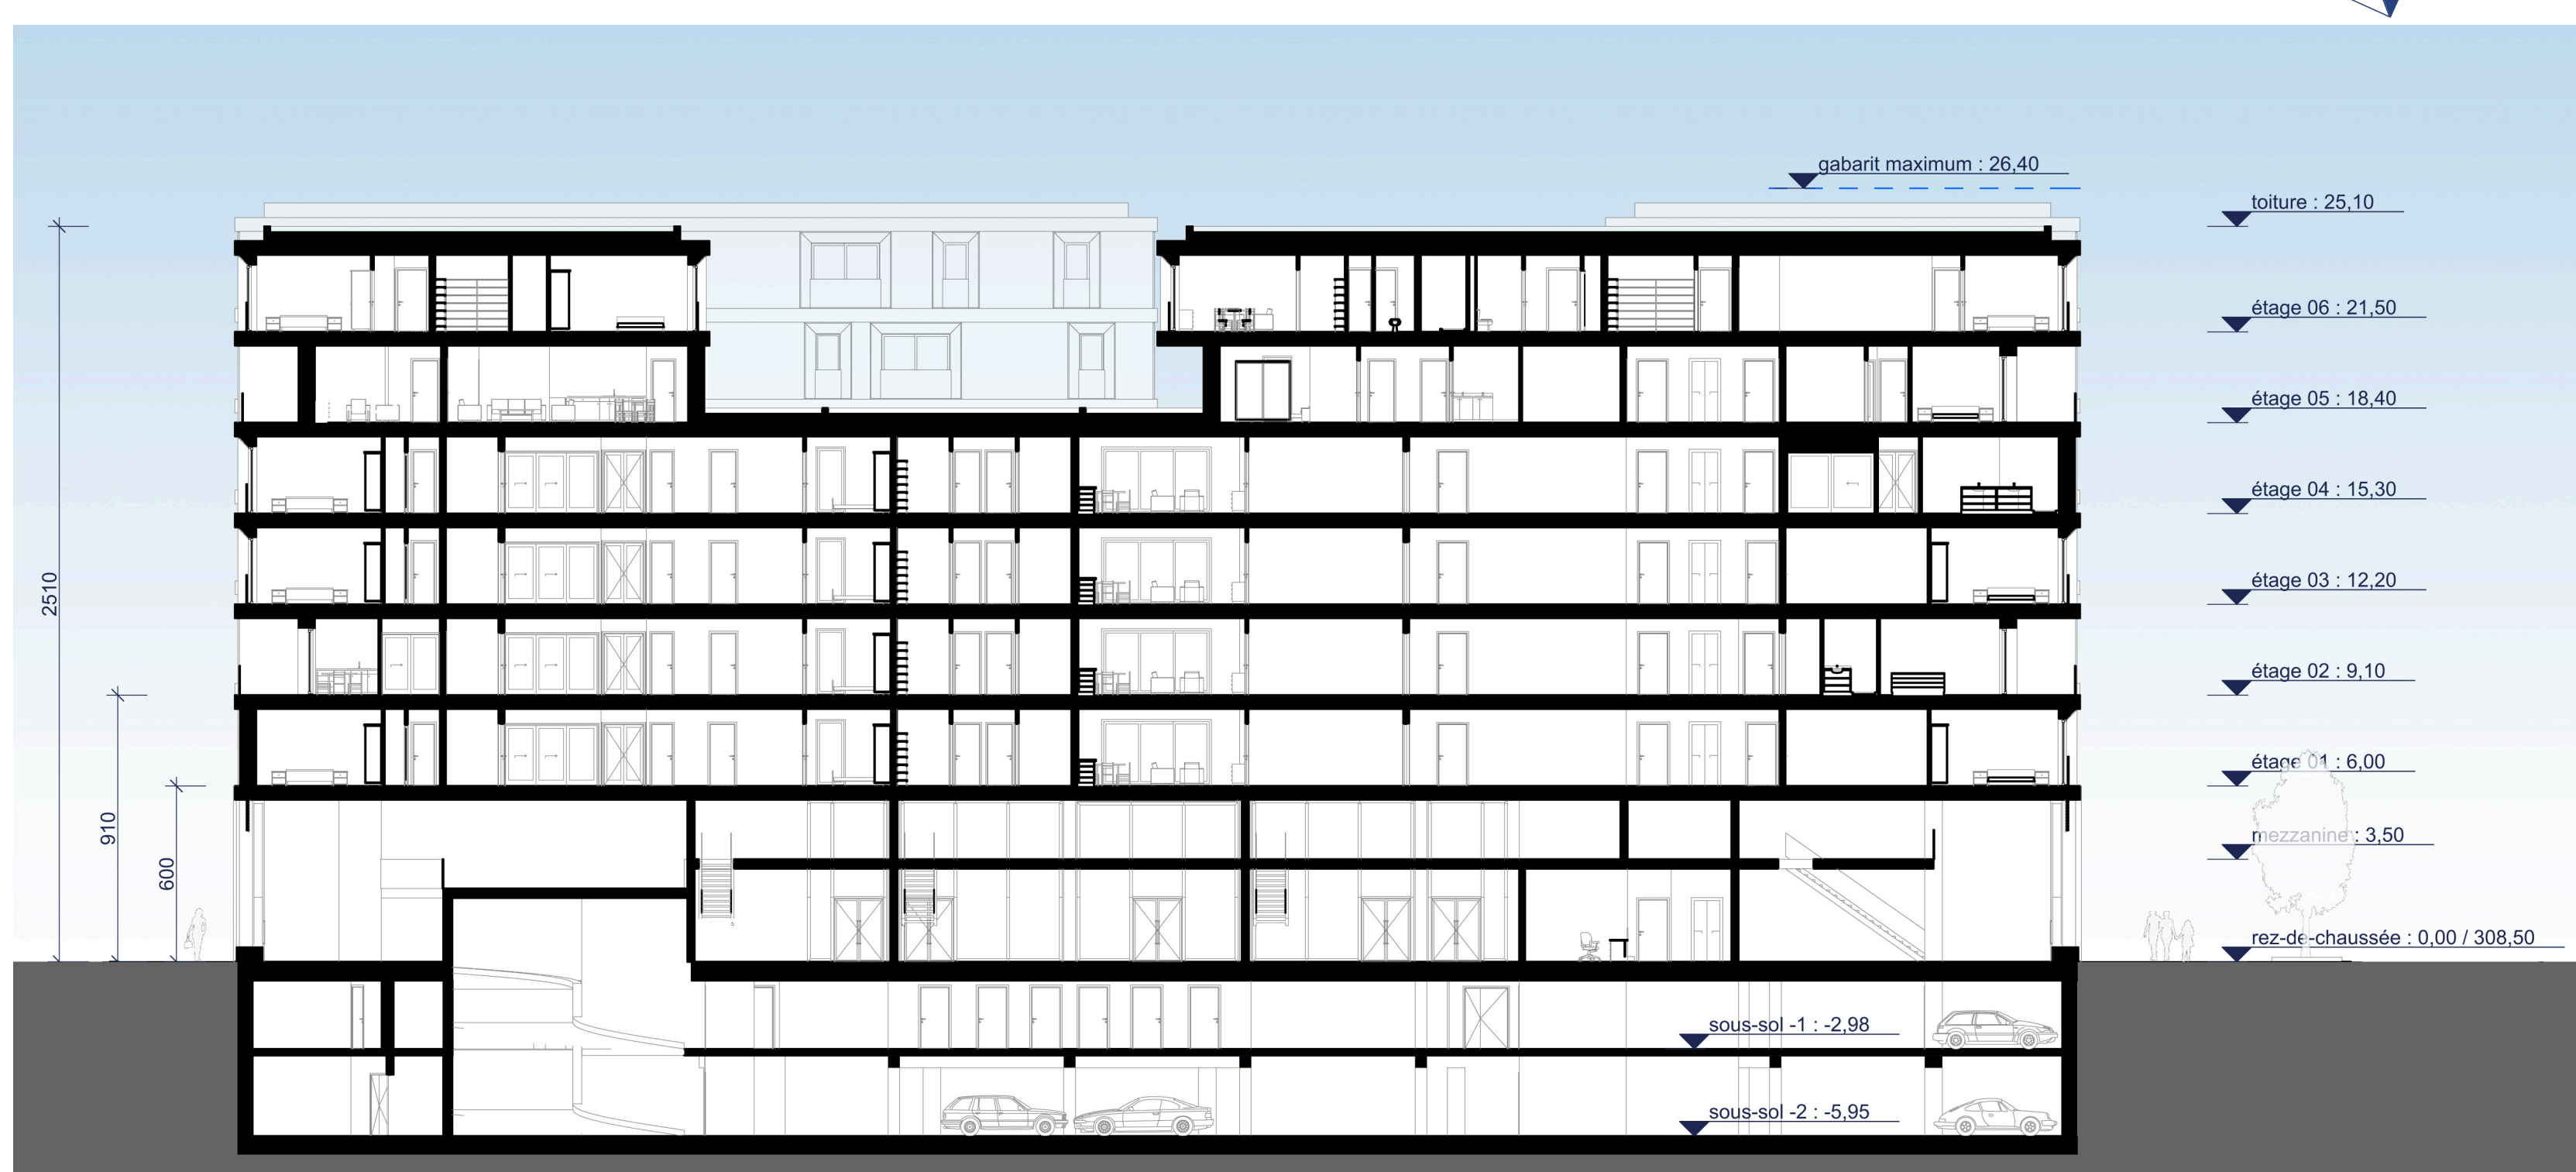

Coupe Est/Ouest 1/200°




Perspective d'ensemble

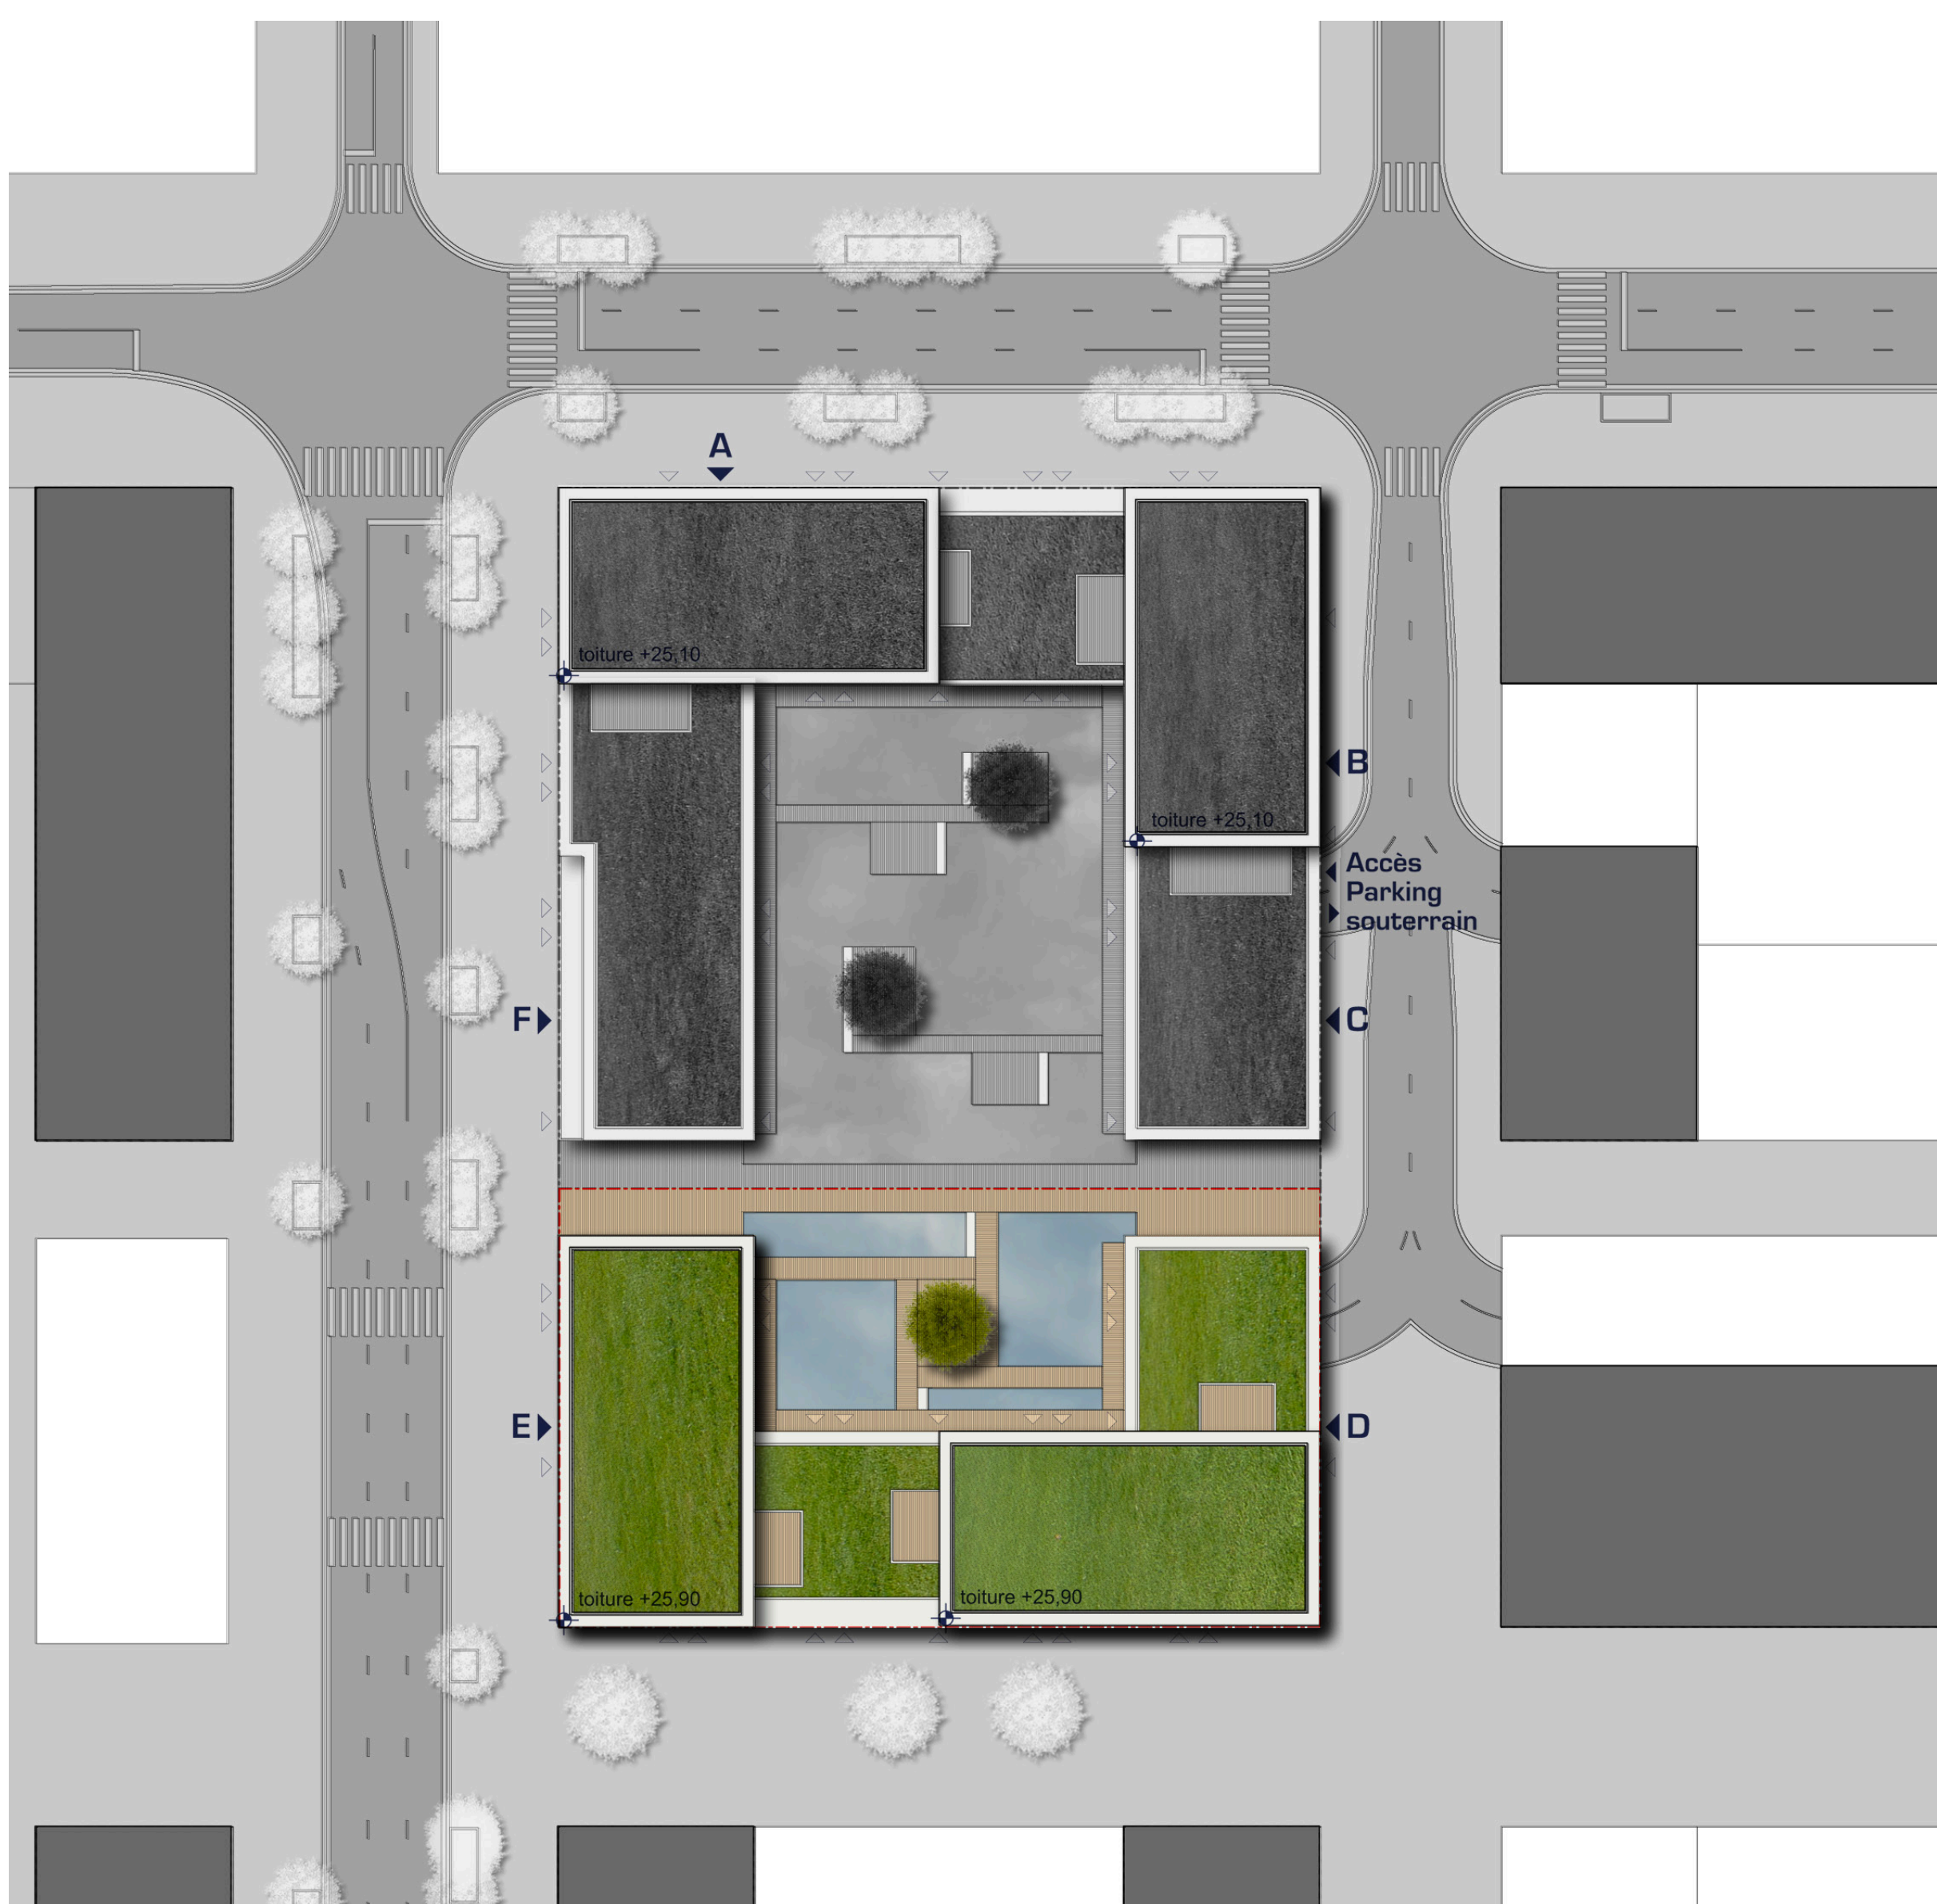

Implantation 1/500°




Sous-sol -1 1/200°

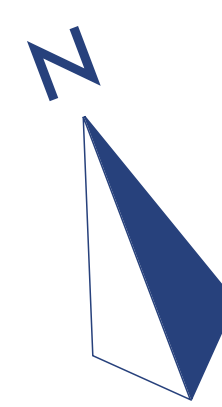


Façade Ouest 1/200°




Façade Nord 1/200°

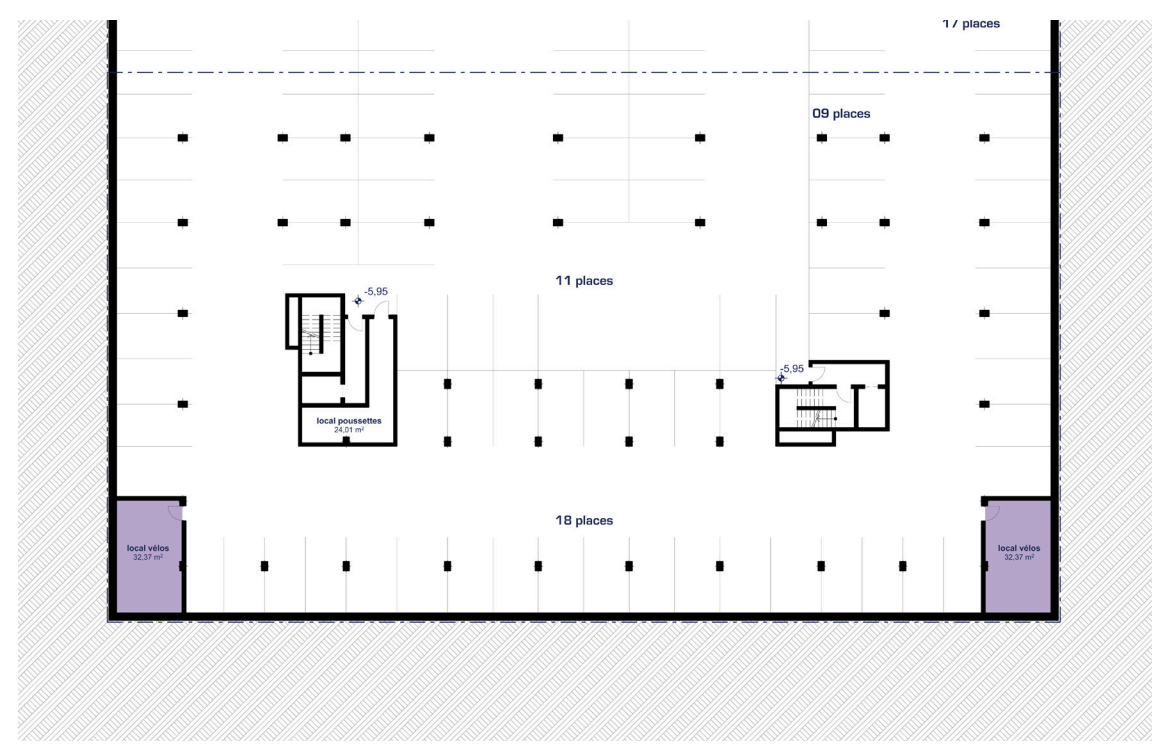


Sous-sol -2 1/500°

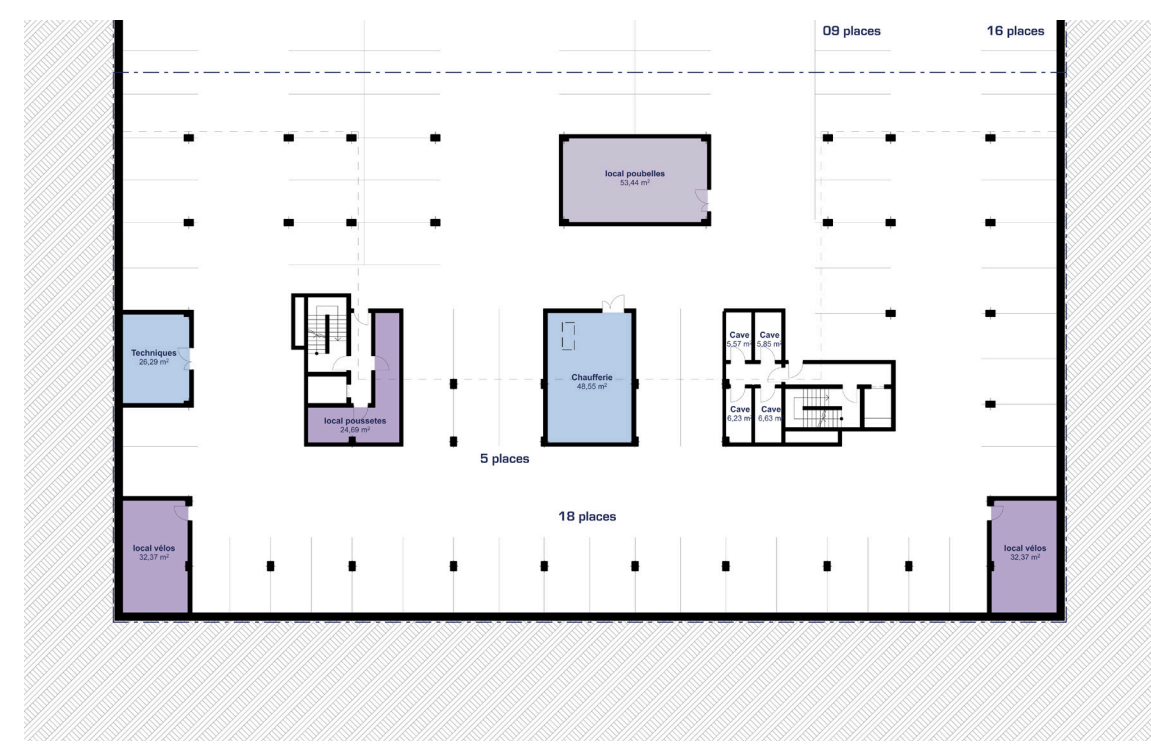


Sous-sol -1 1/500°

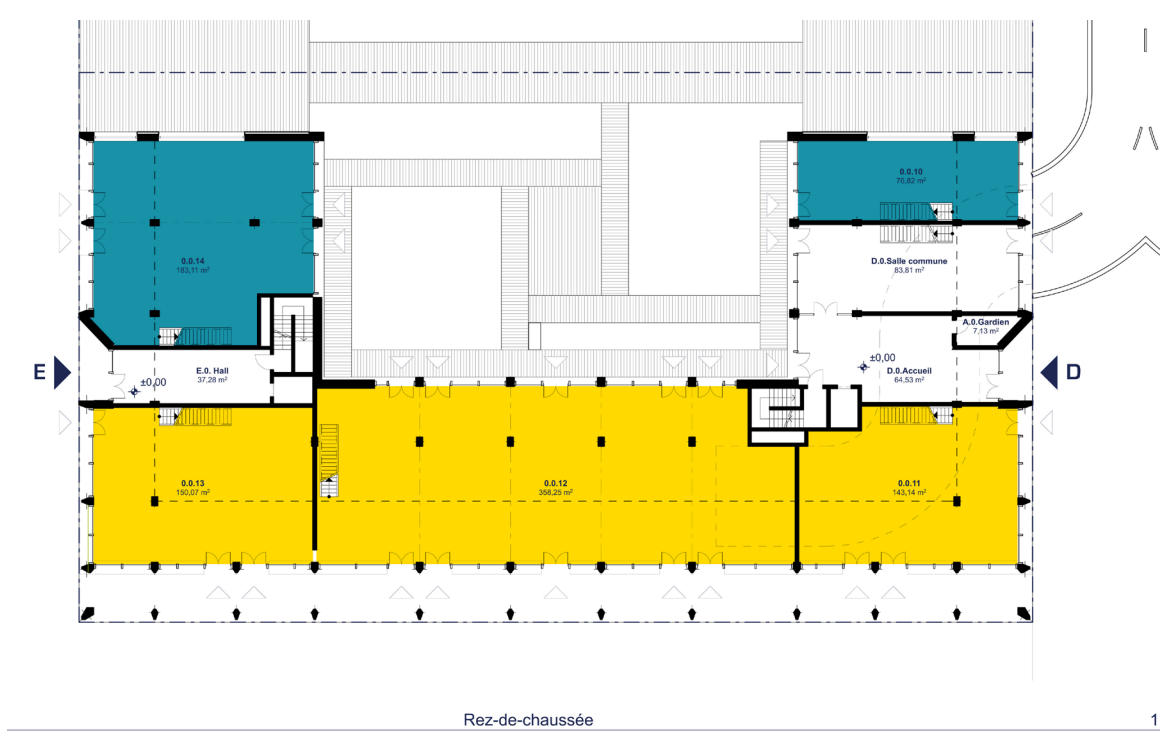


Rez-de-chaussée 1/500°

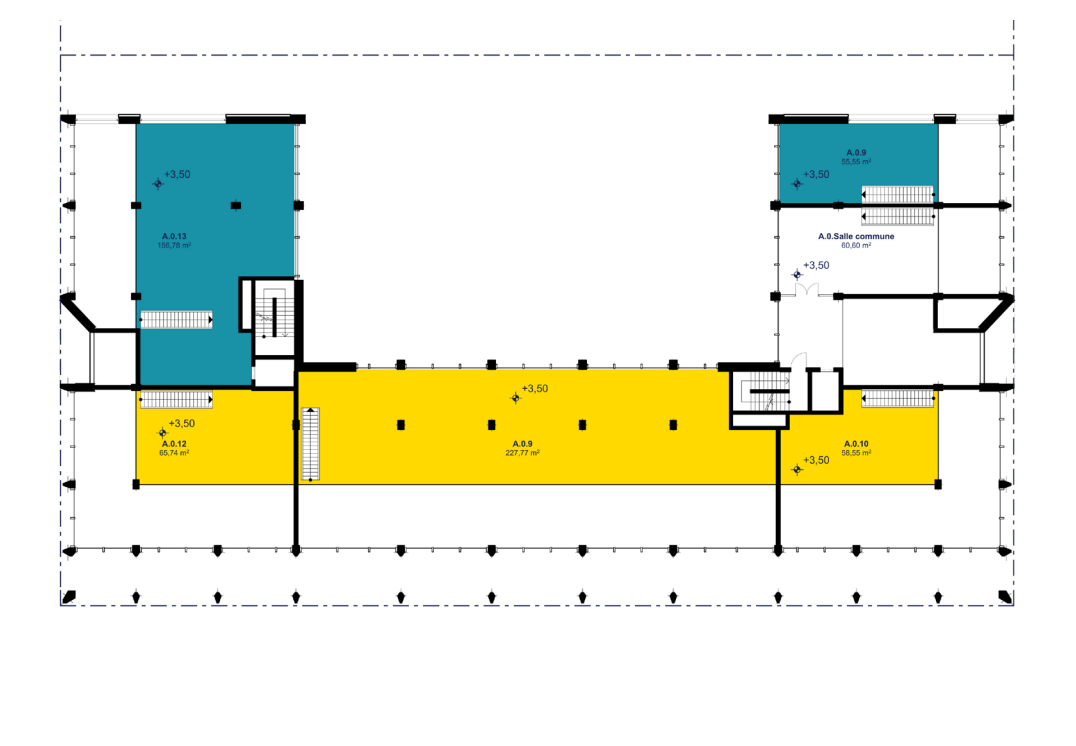


Mezzanine 1/500°

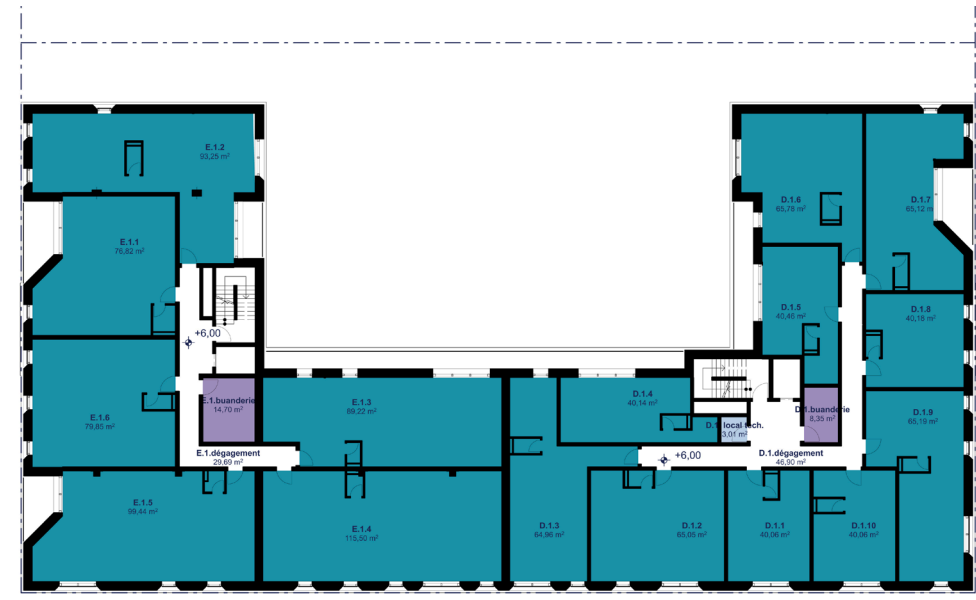


Etage 1 1/500°

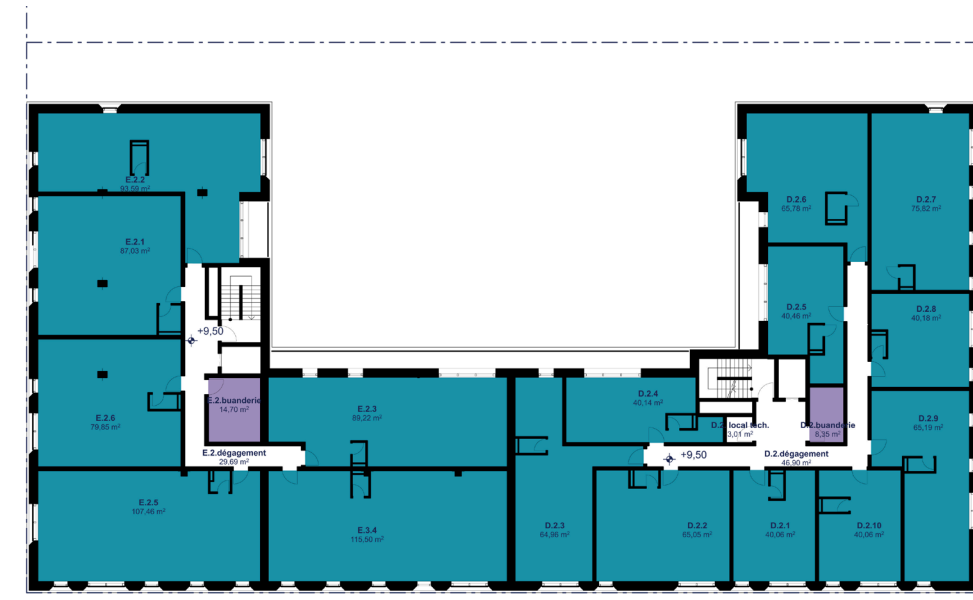


Etage 2 1/500°

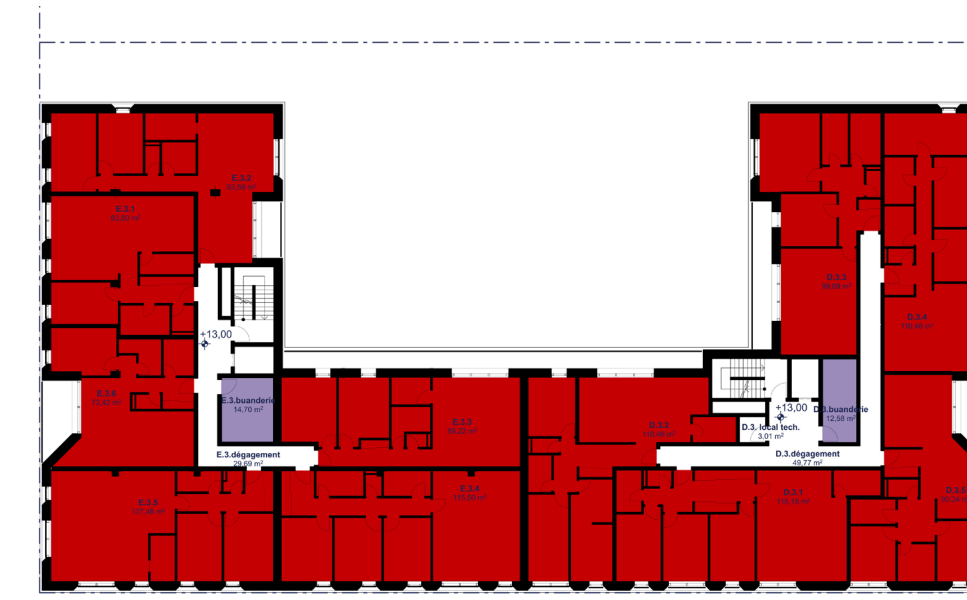


Etage 3 1/500°

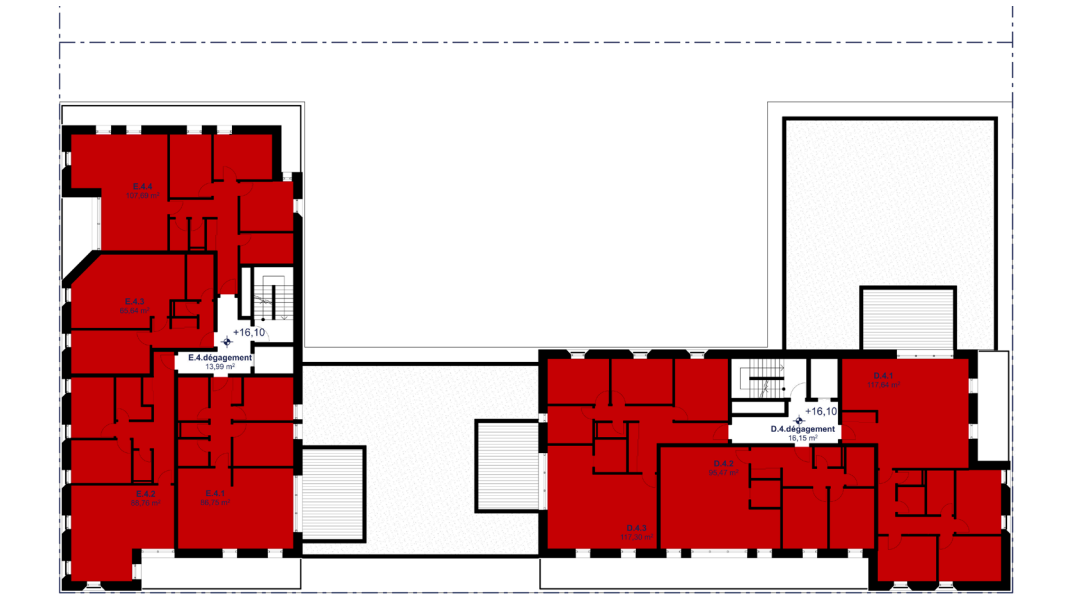

Etage 4 1/500°

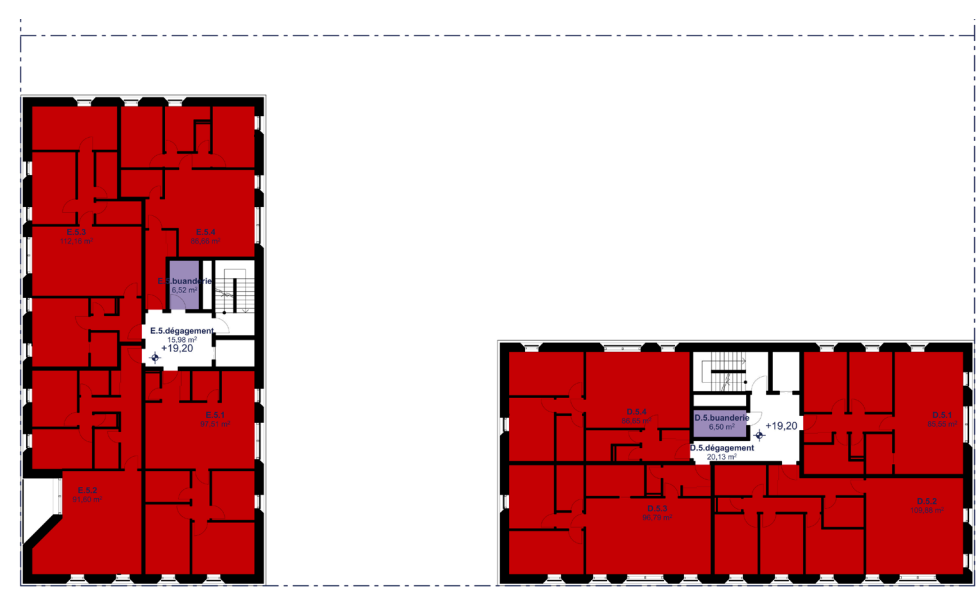


Etage 5 1/500°

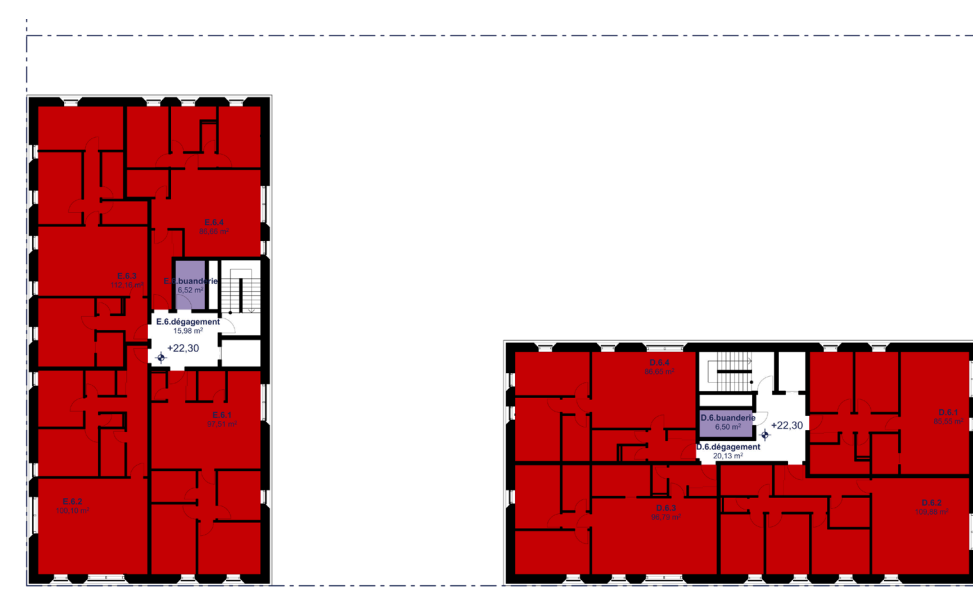


Etage 6 1/500°




Coupe Nord/Sud 1/500°

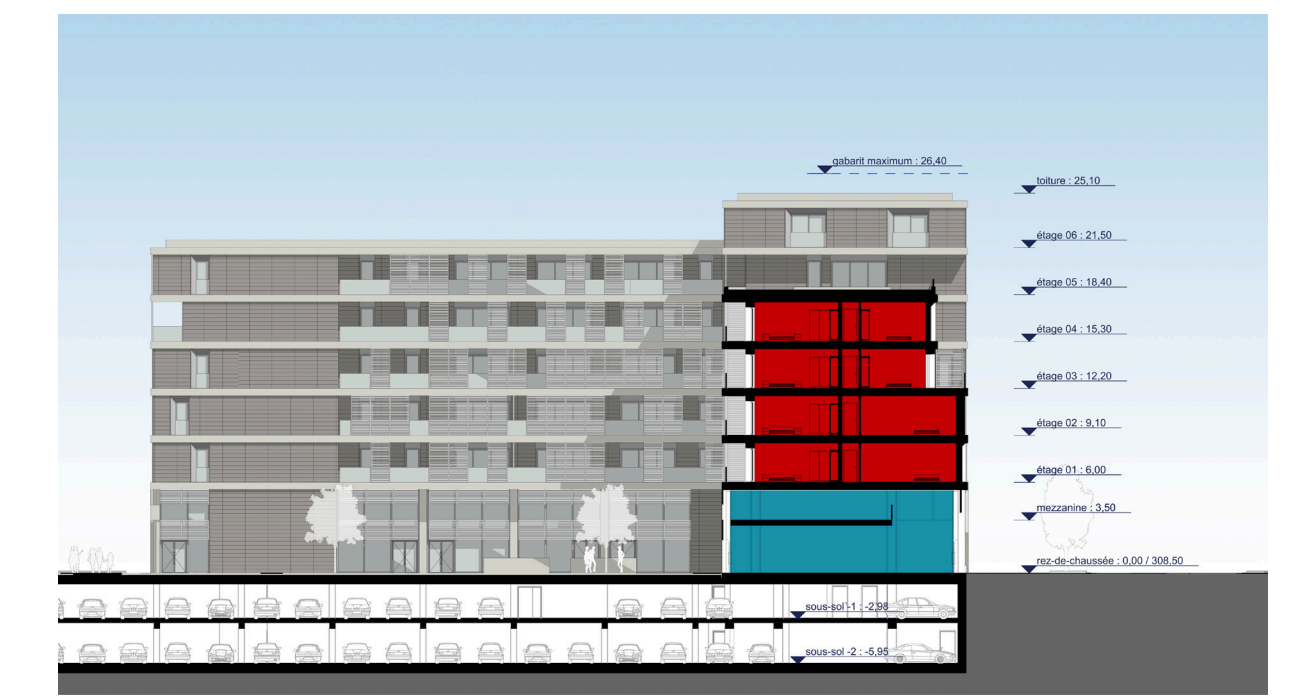


Coupe Sud/Nord 1/500°

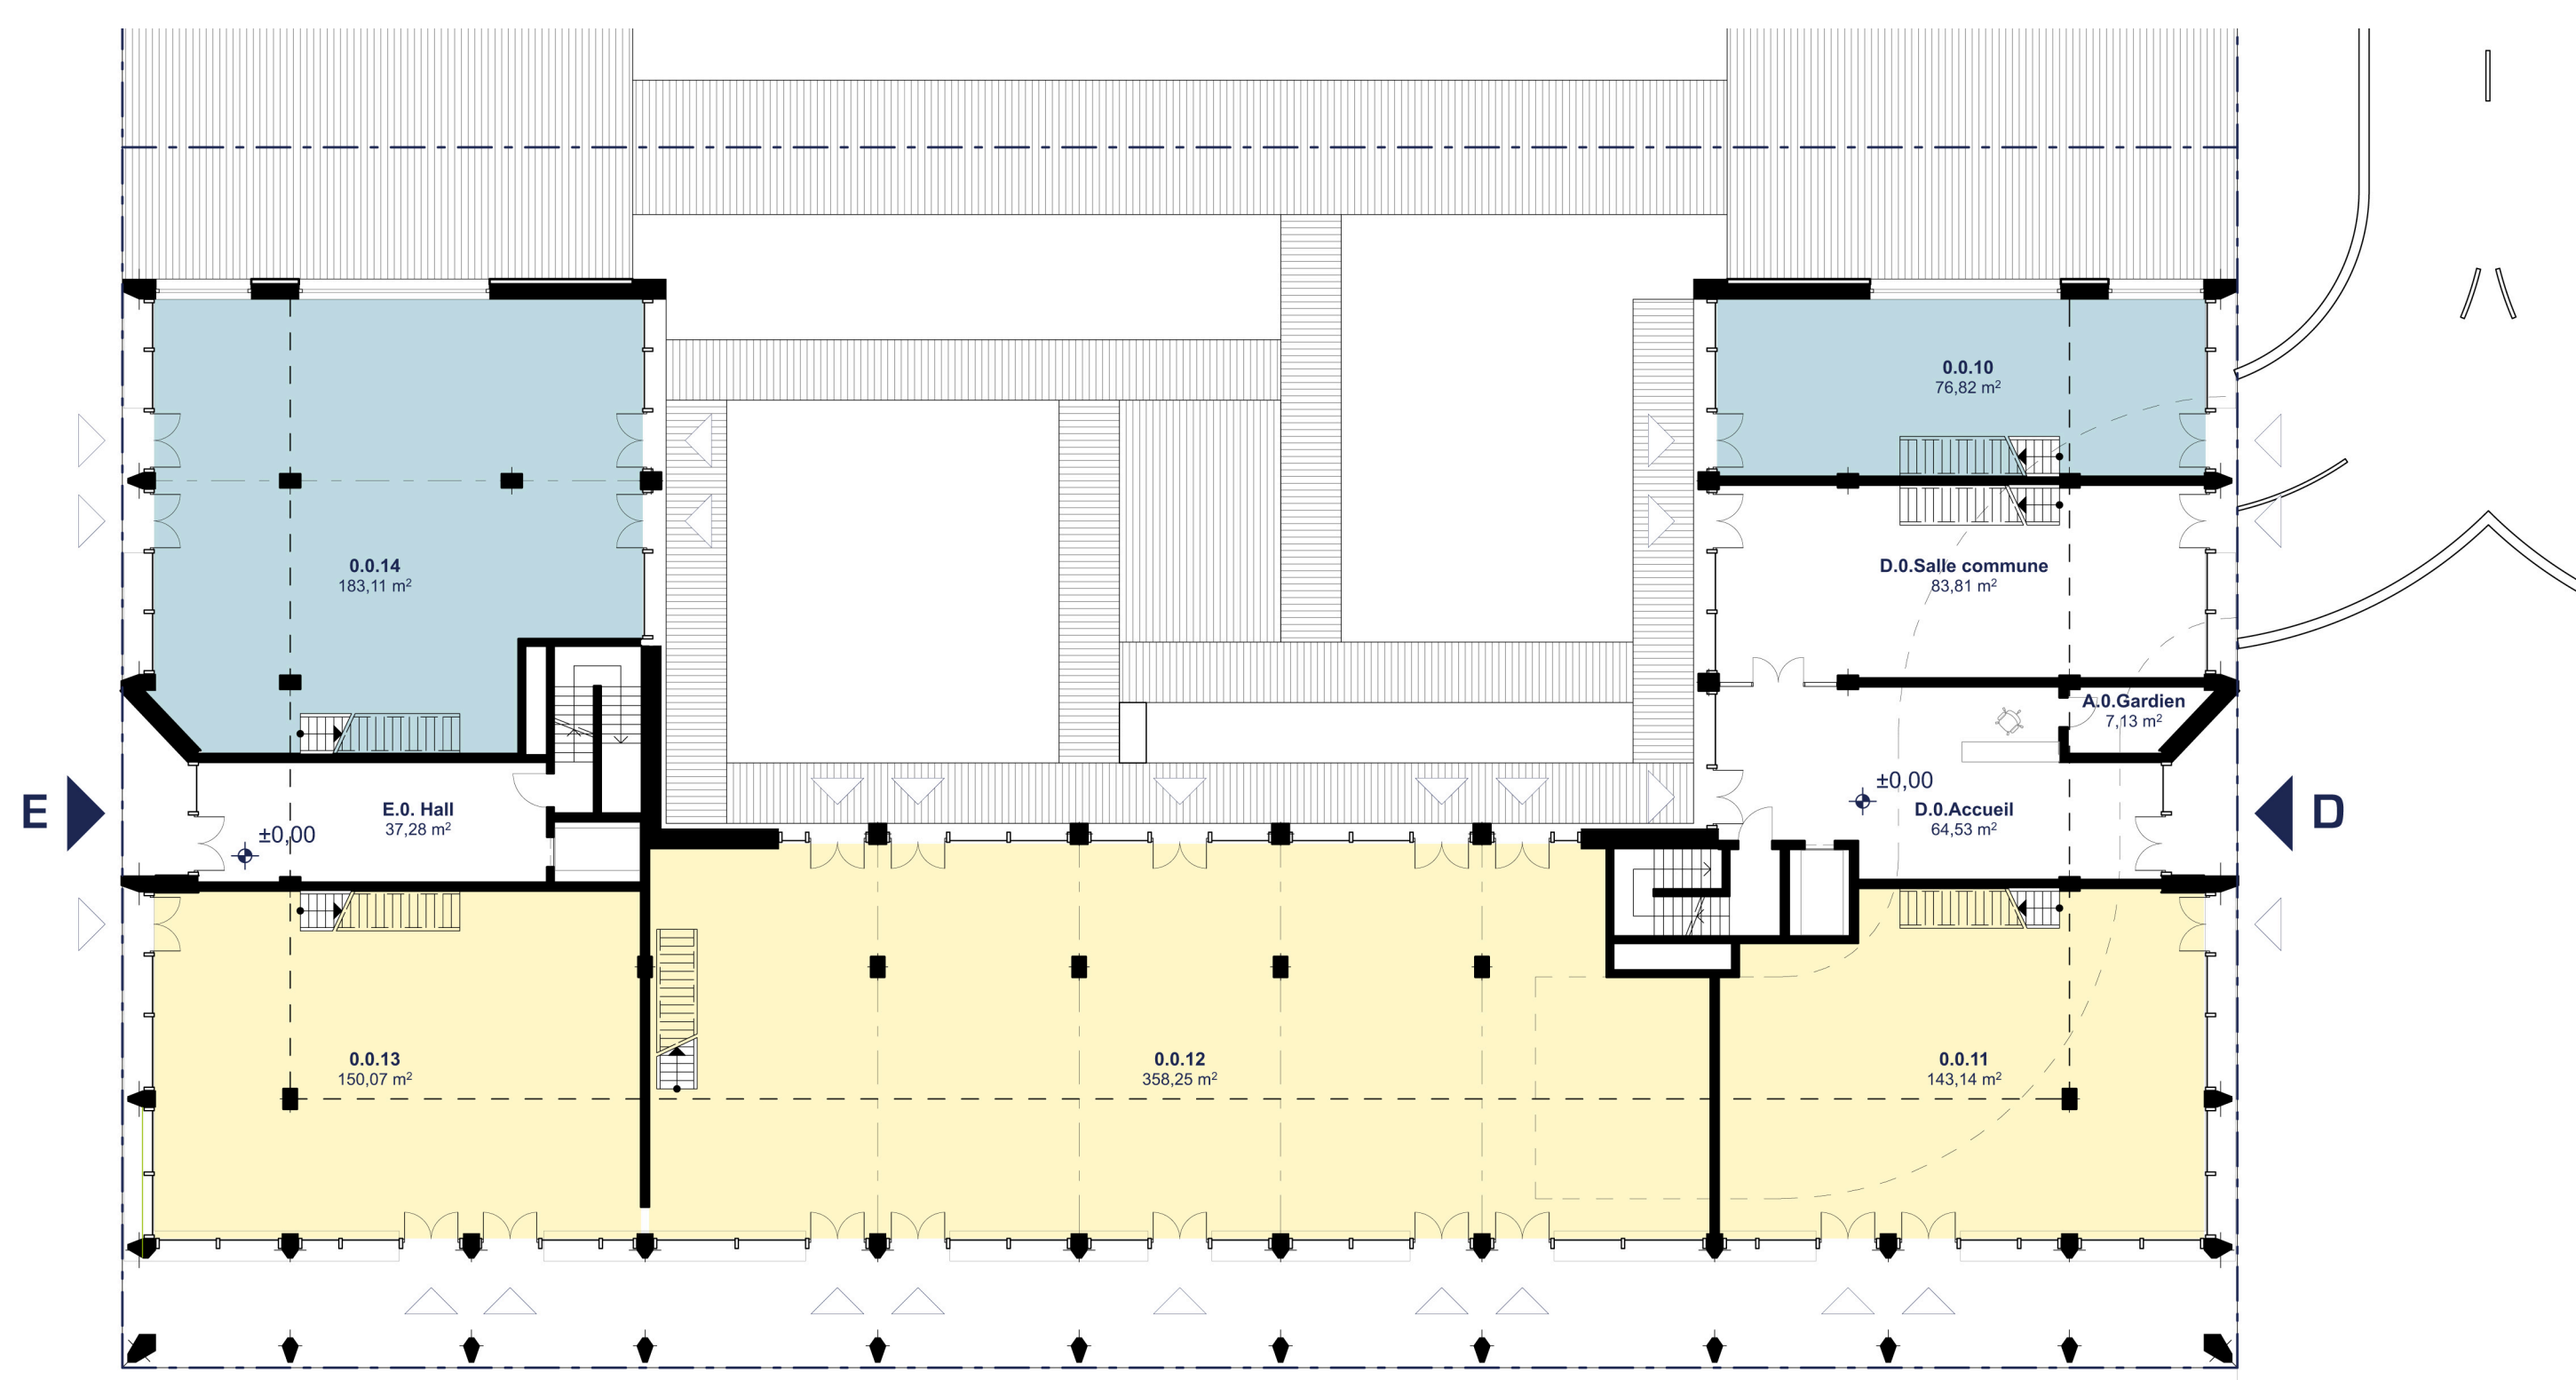

Rez-de-chaussée 1/200°

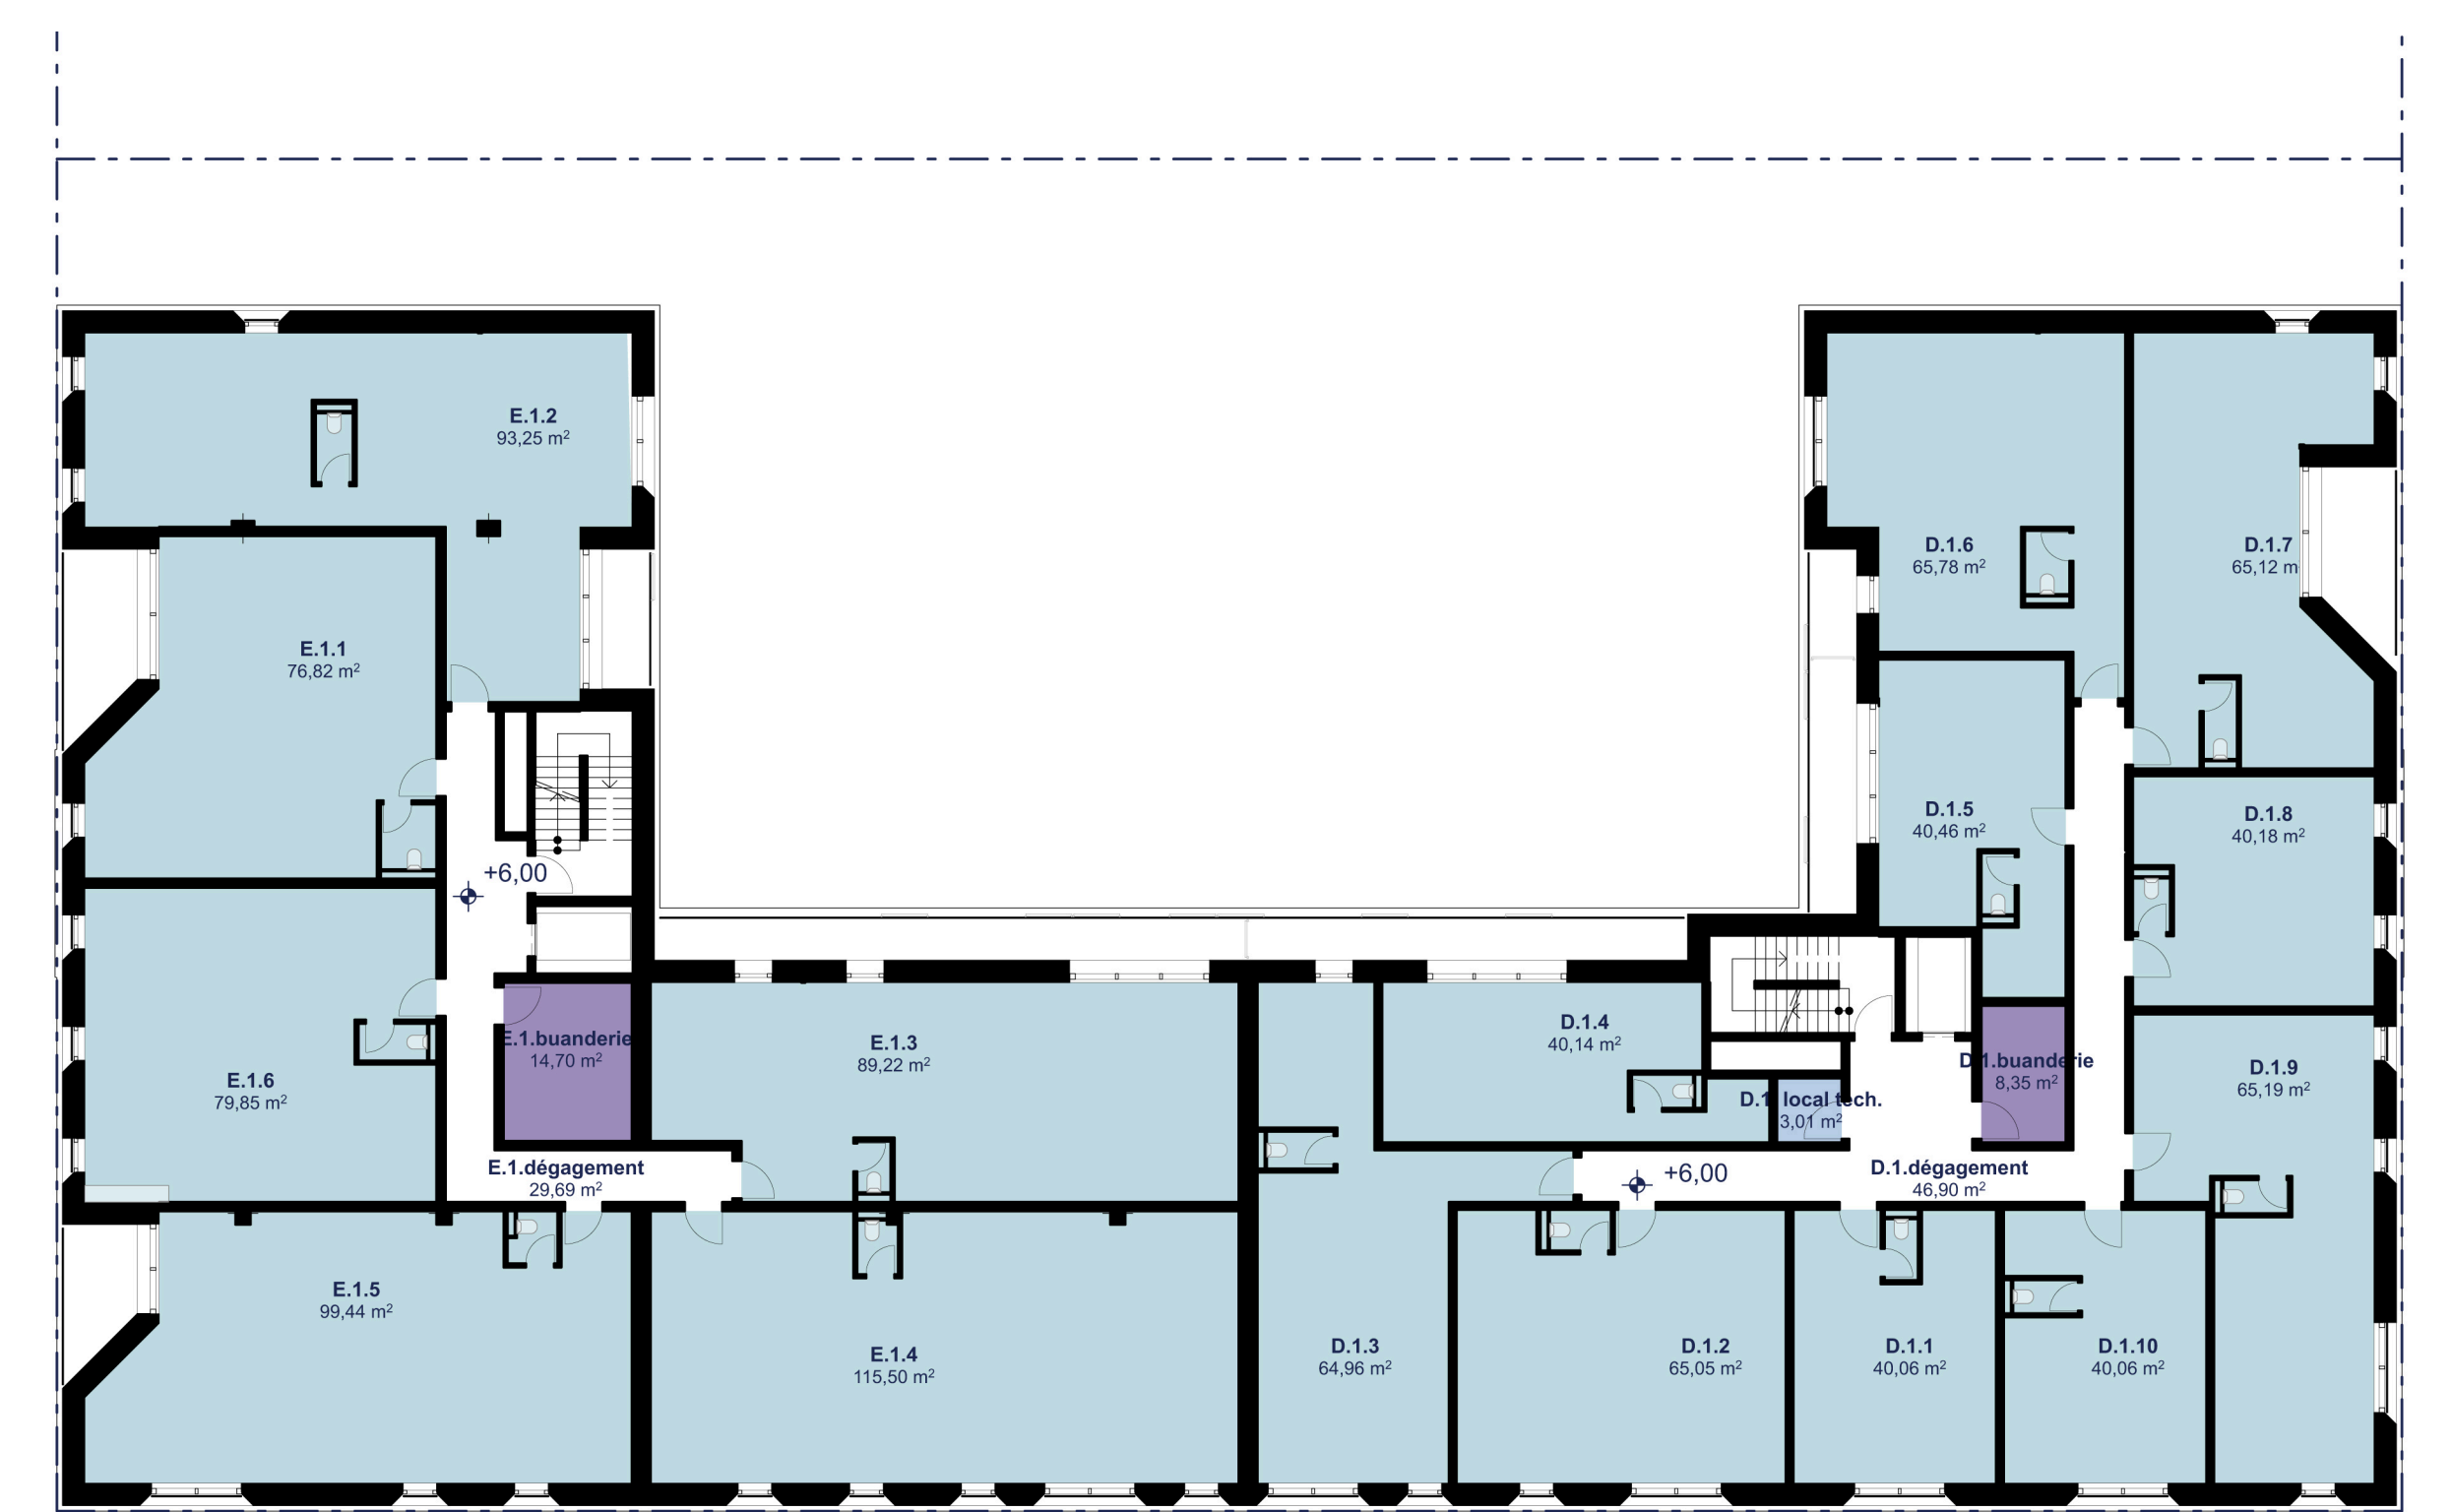


Etage type (1/2) 1/200°

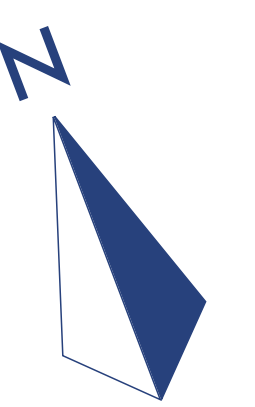

Façade Est 1/200°




Façade Sud 1/200°

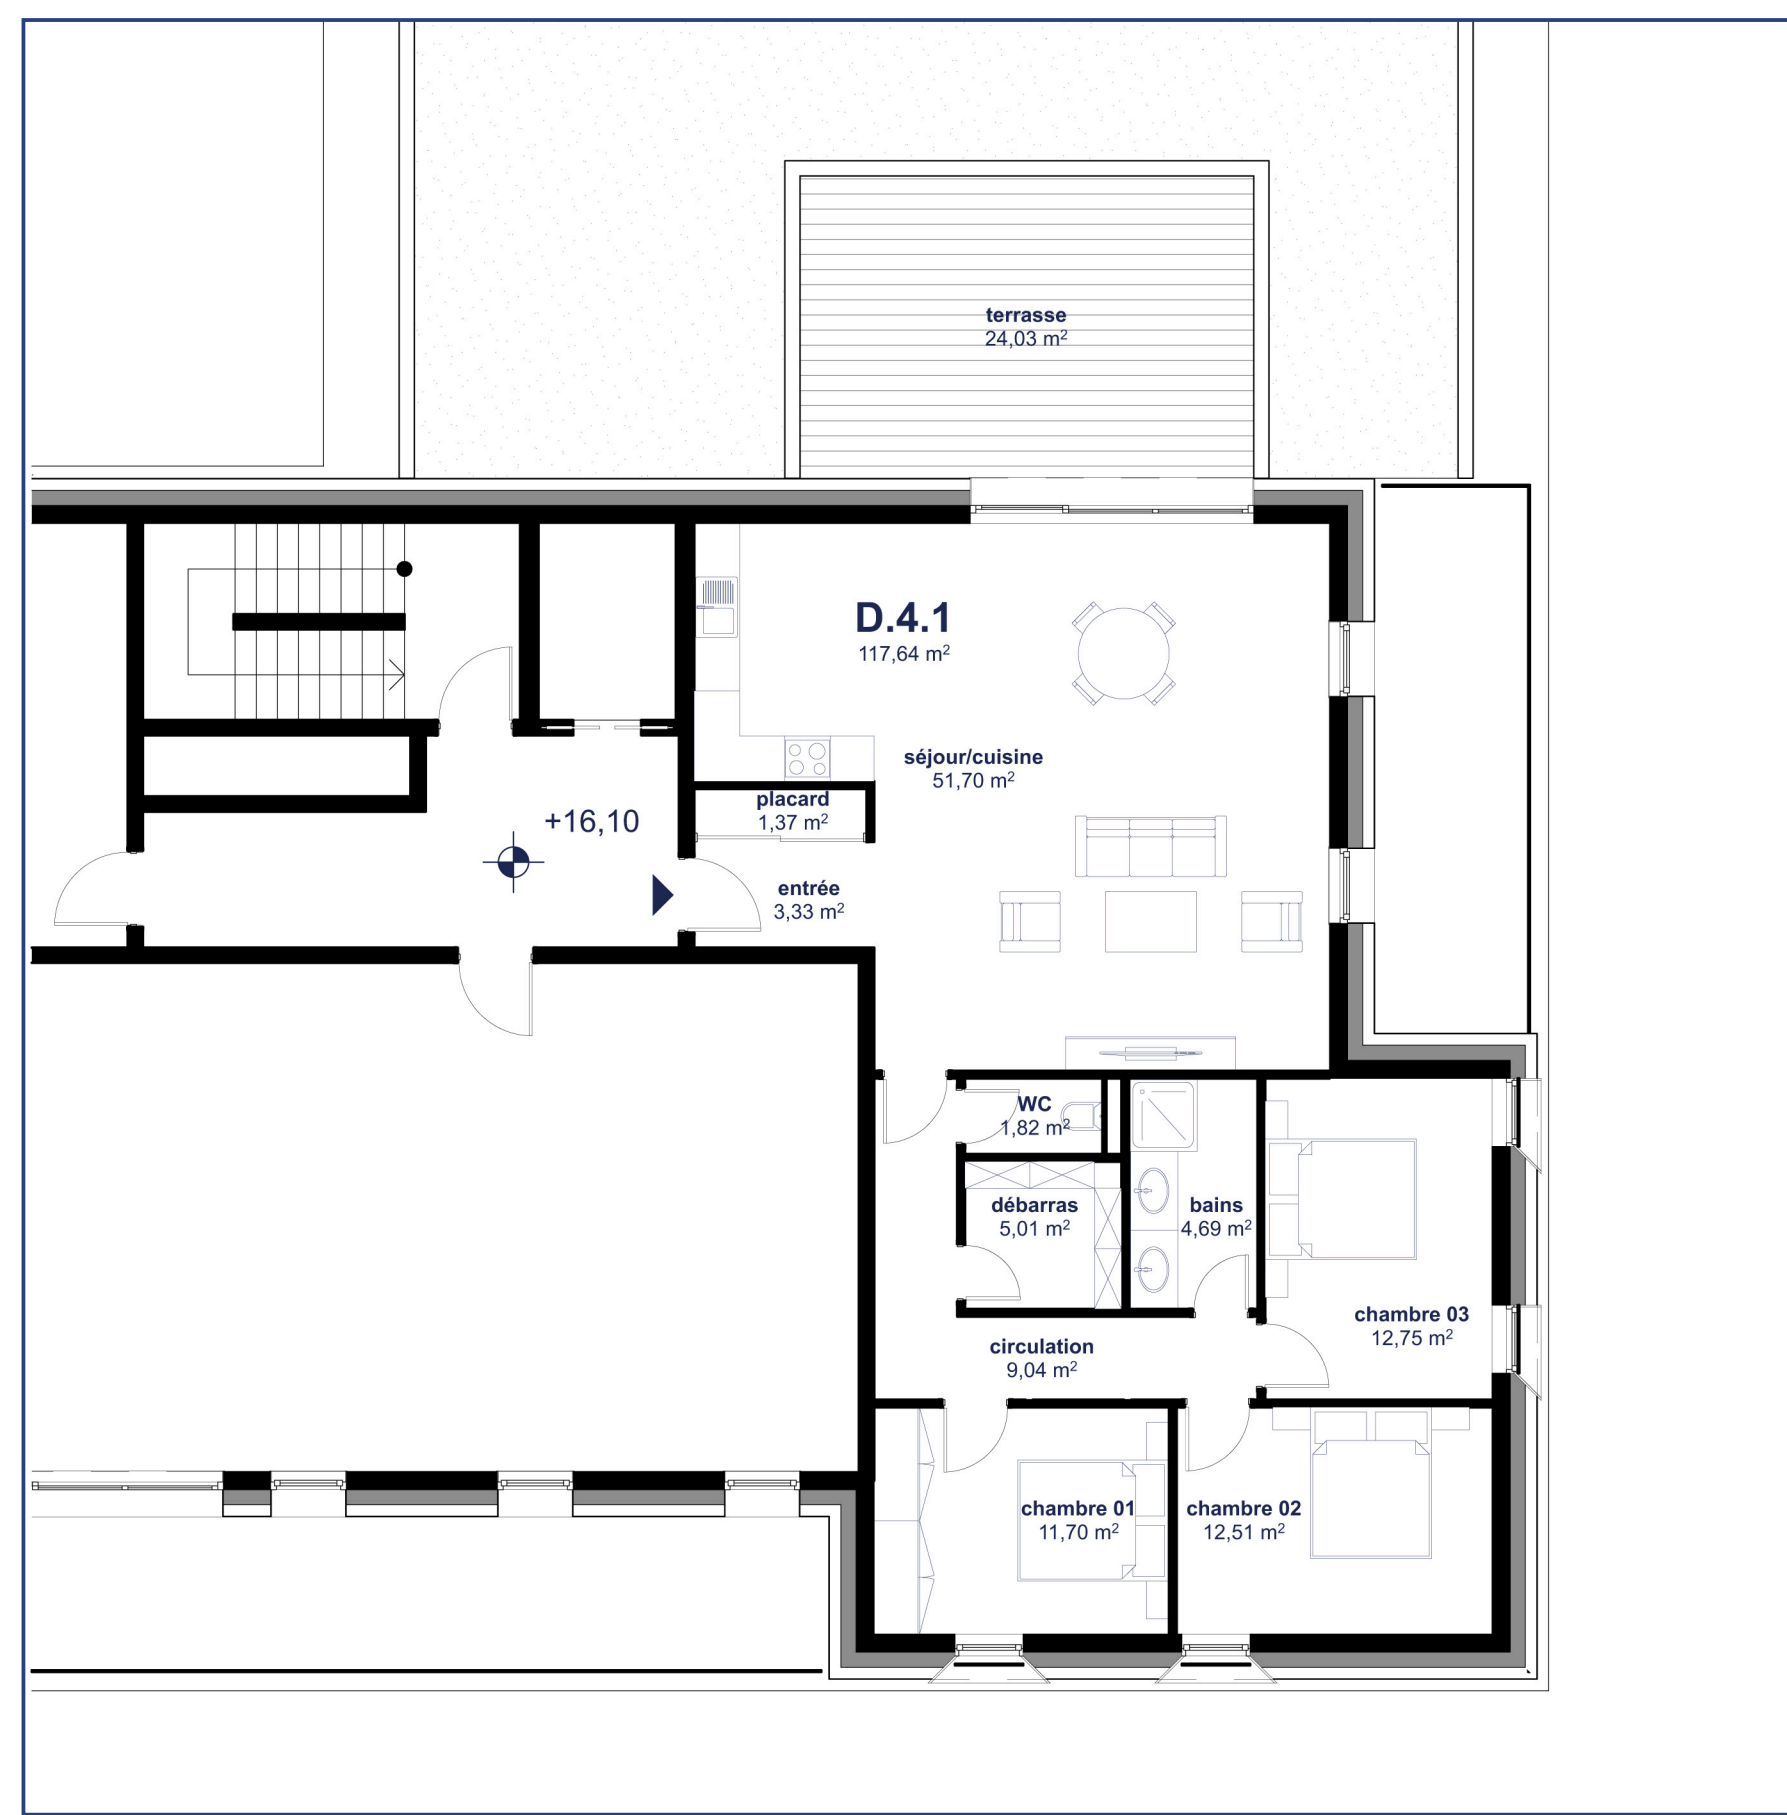


Appartement 3 chambres 1/100°



Perspective cours intérieure

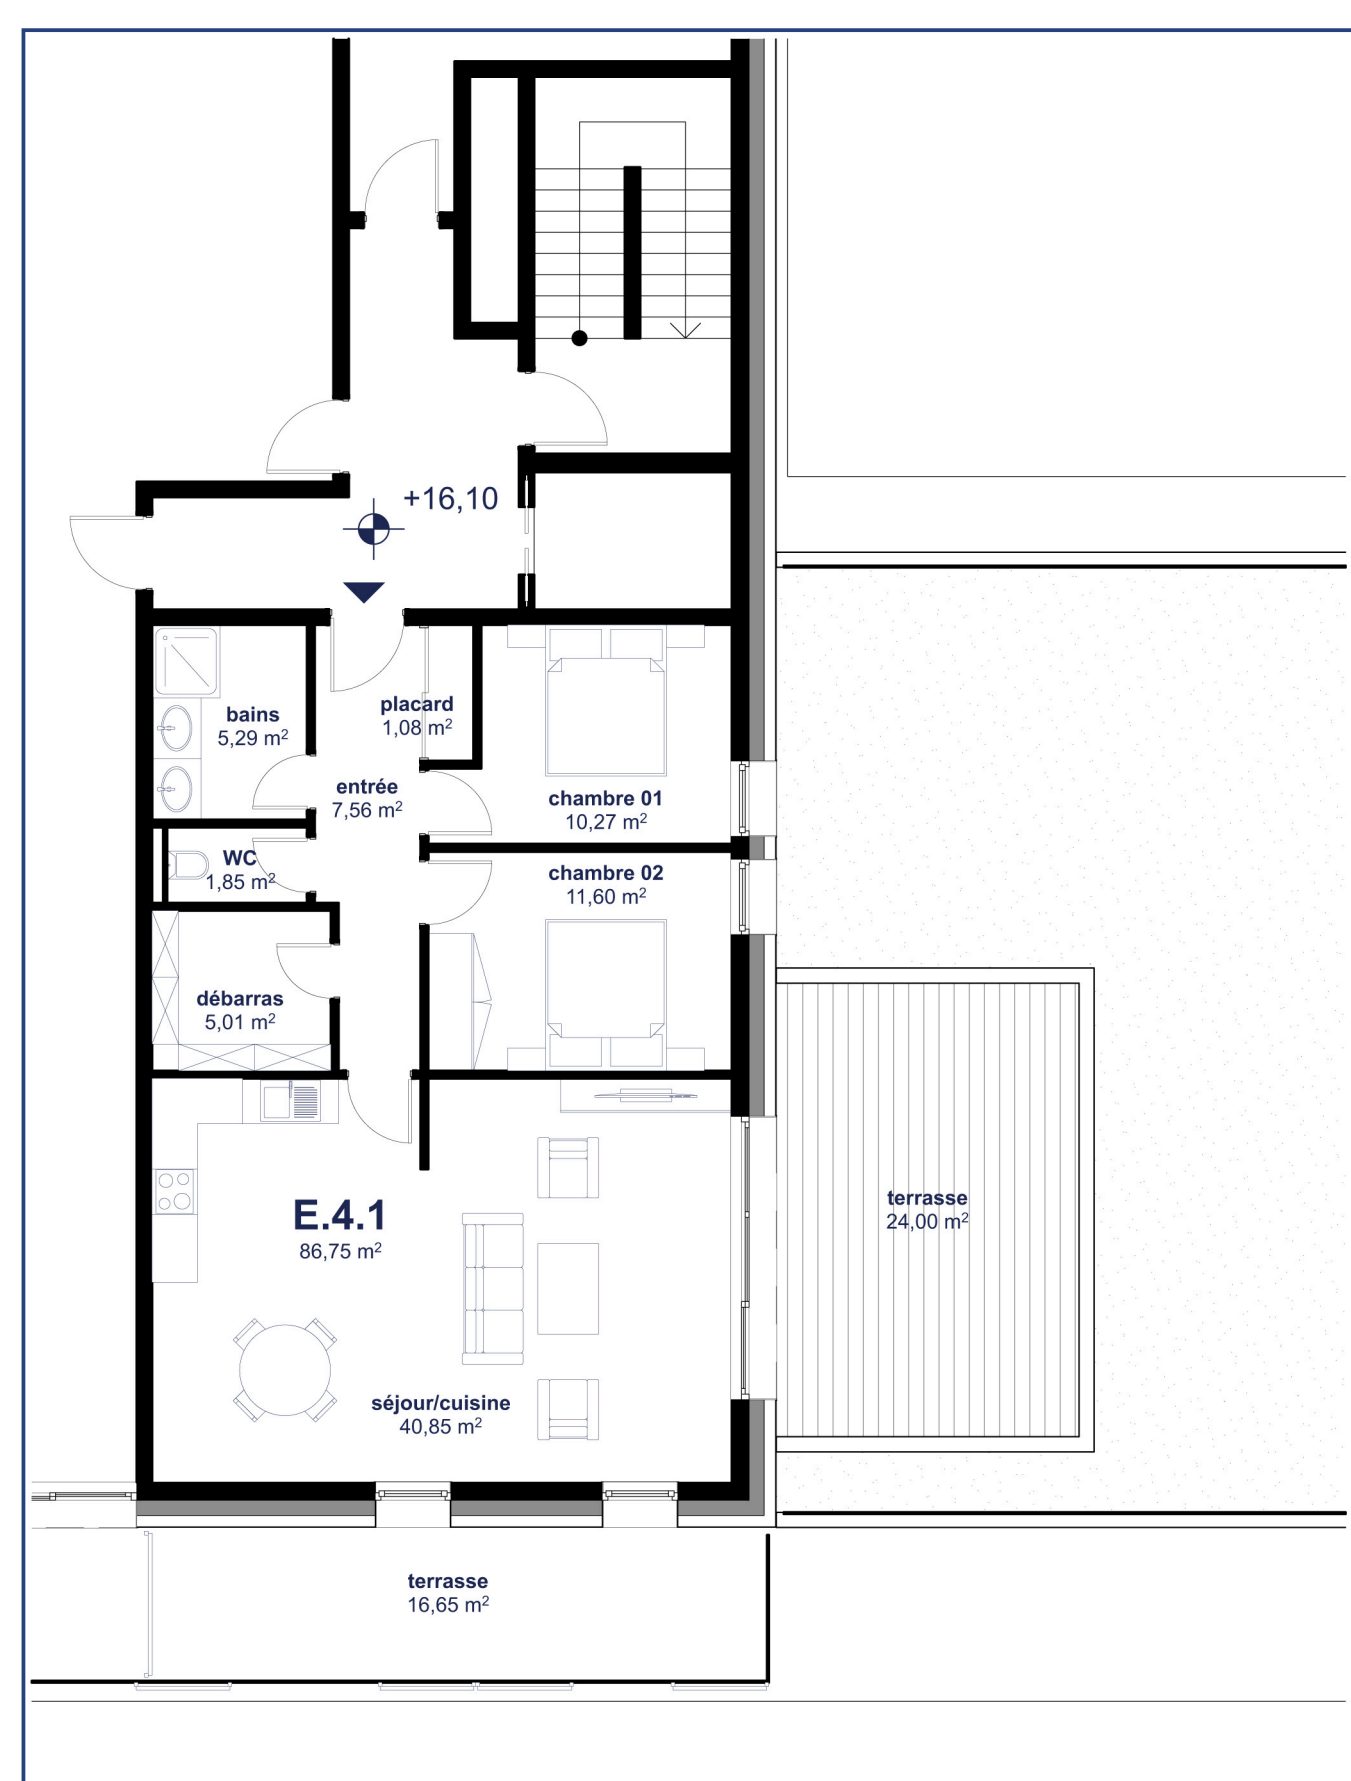


Appartement 2 chambres 1/100°

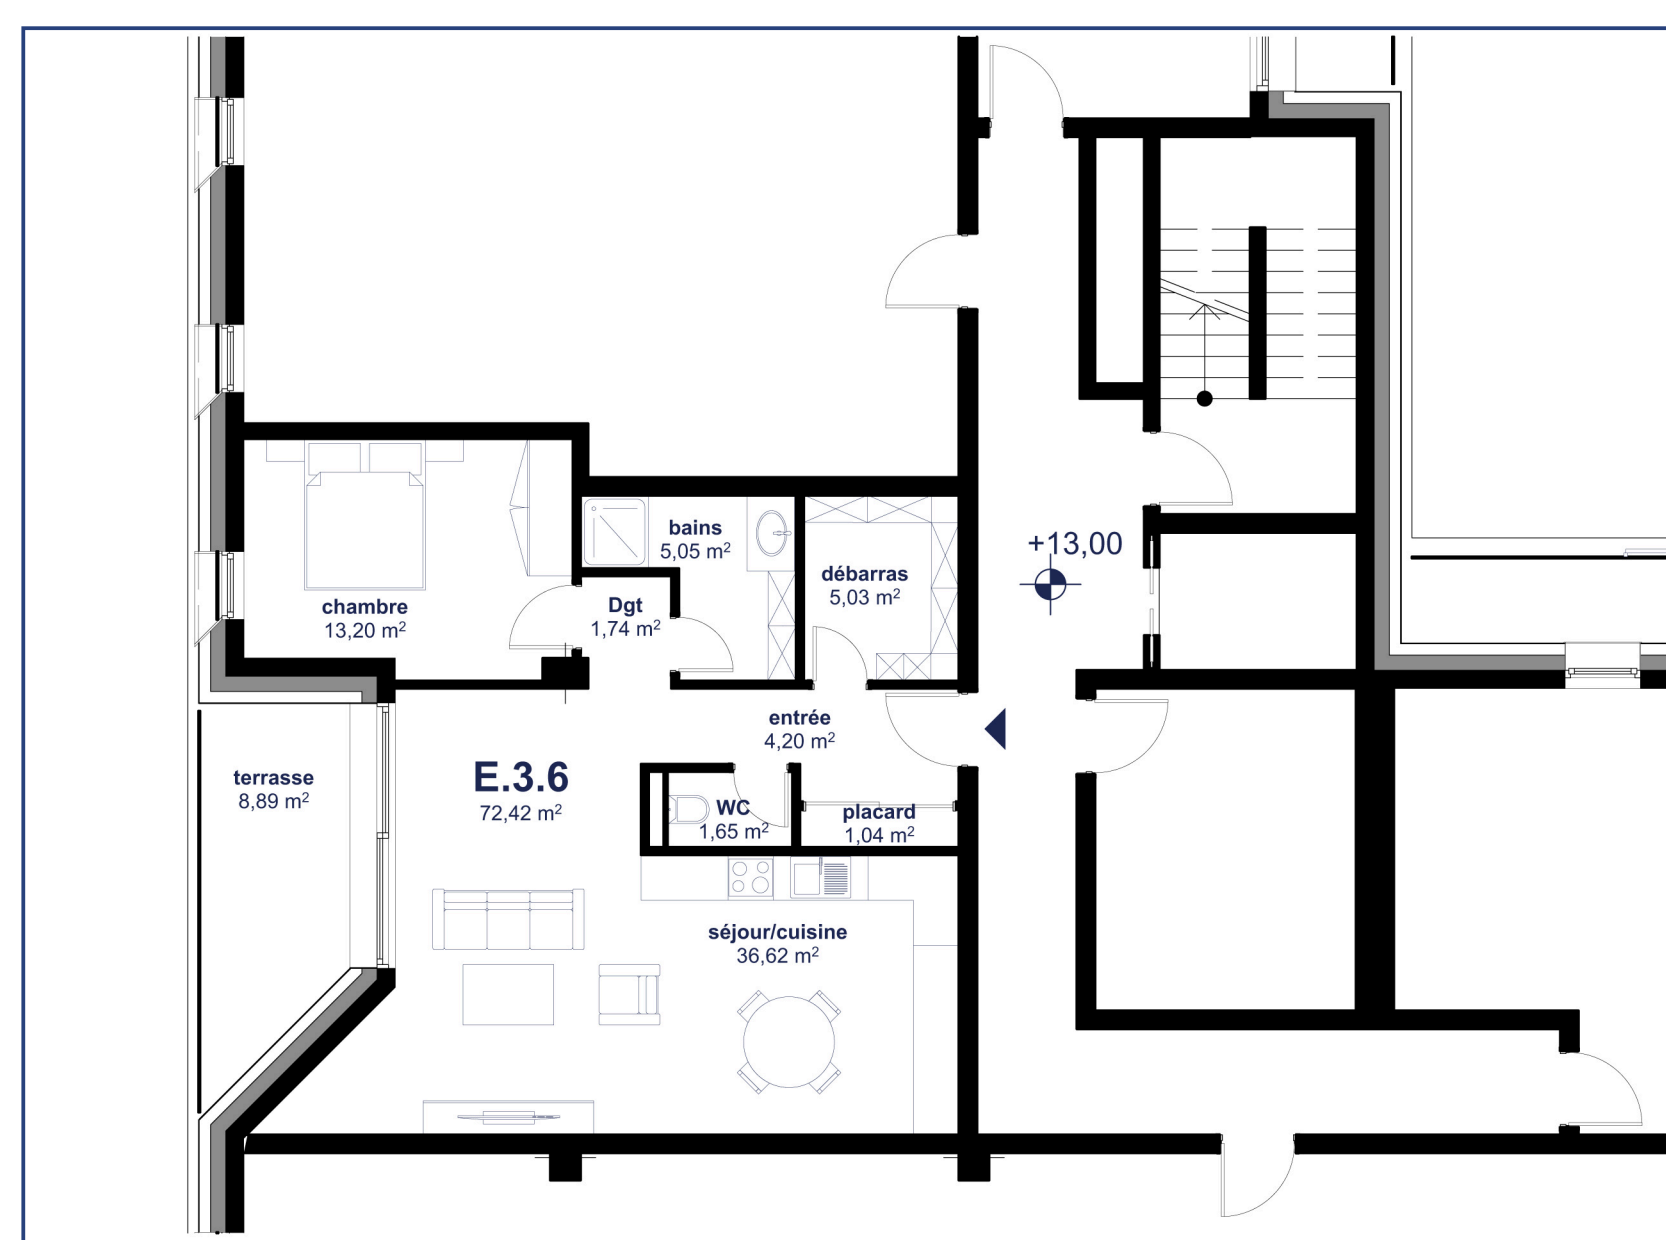


Appartement 1 chambres 1/100°


- Logements**
- Annexes communes**
- Bureaux**
- Locaux techniques**
- Commerces/services**

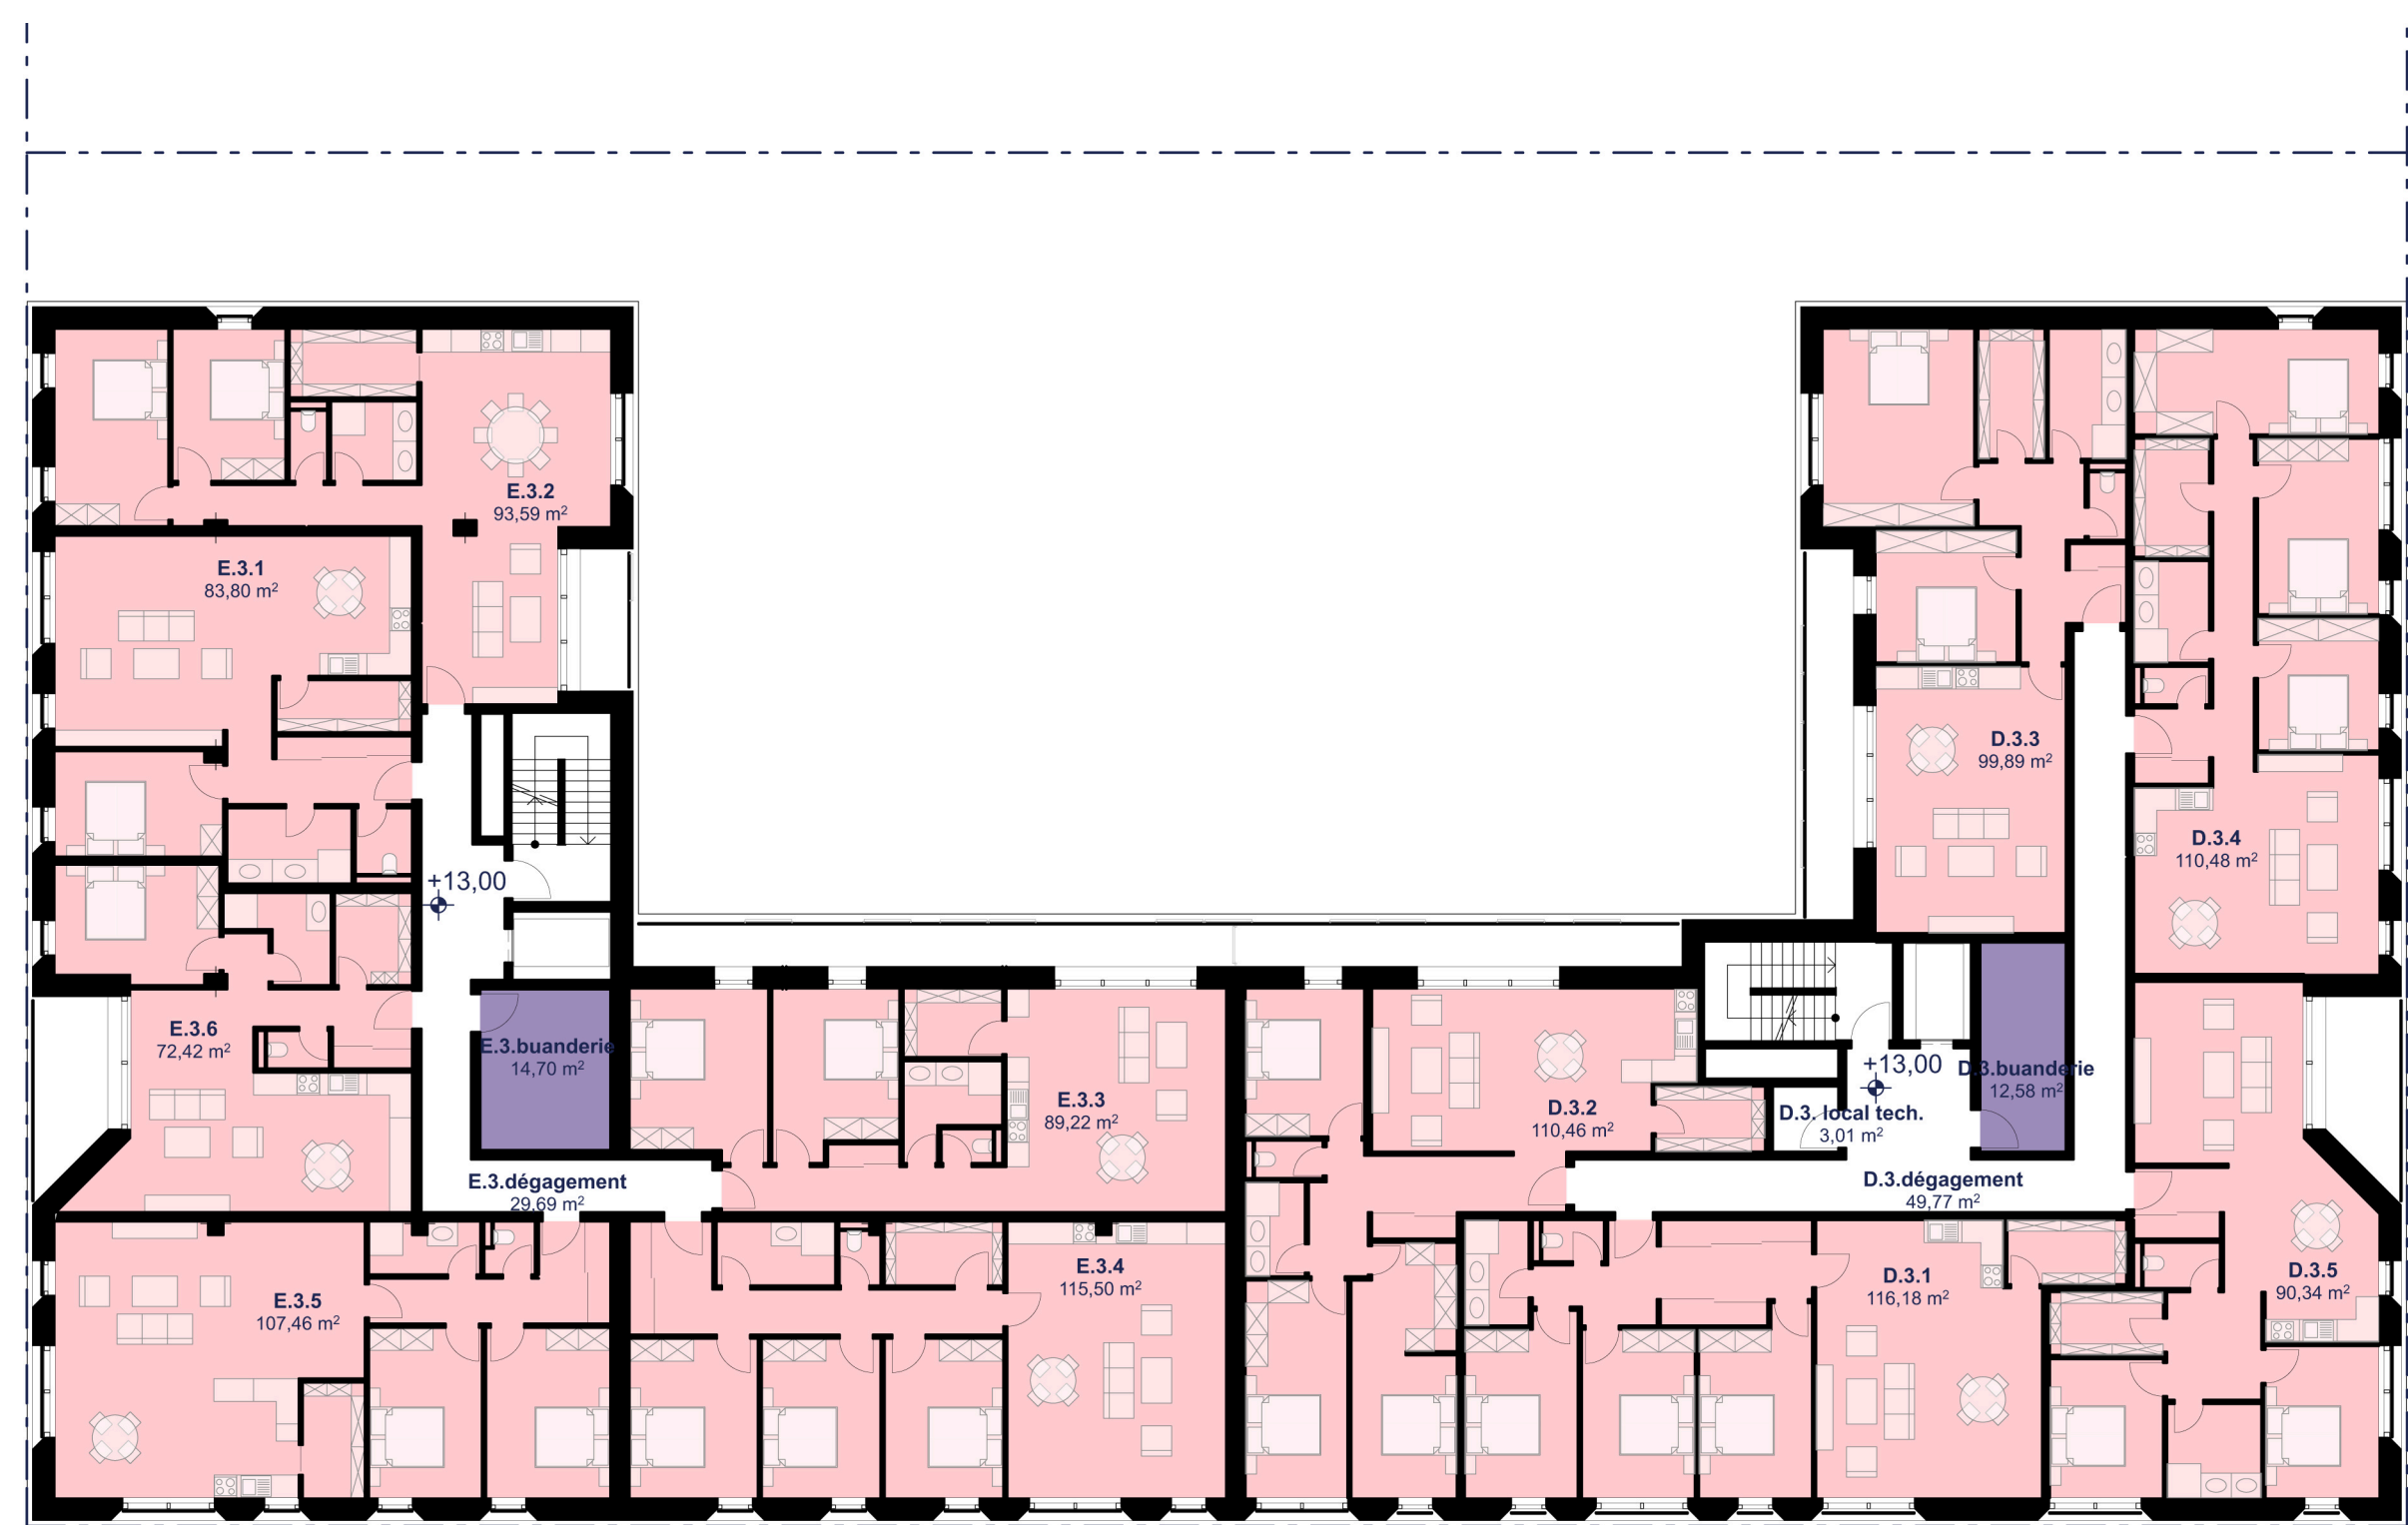

Etage 3 1/200°

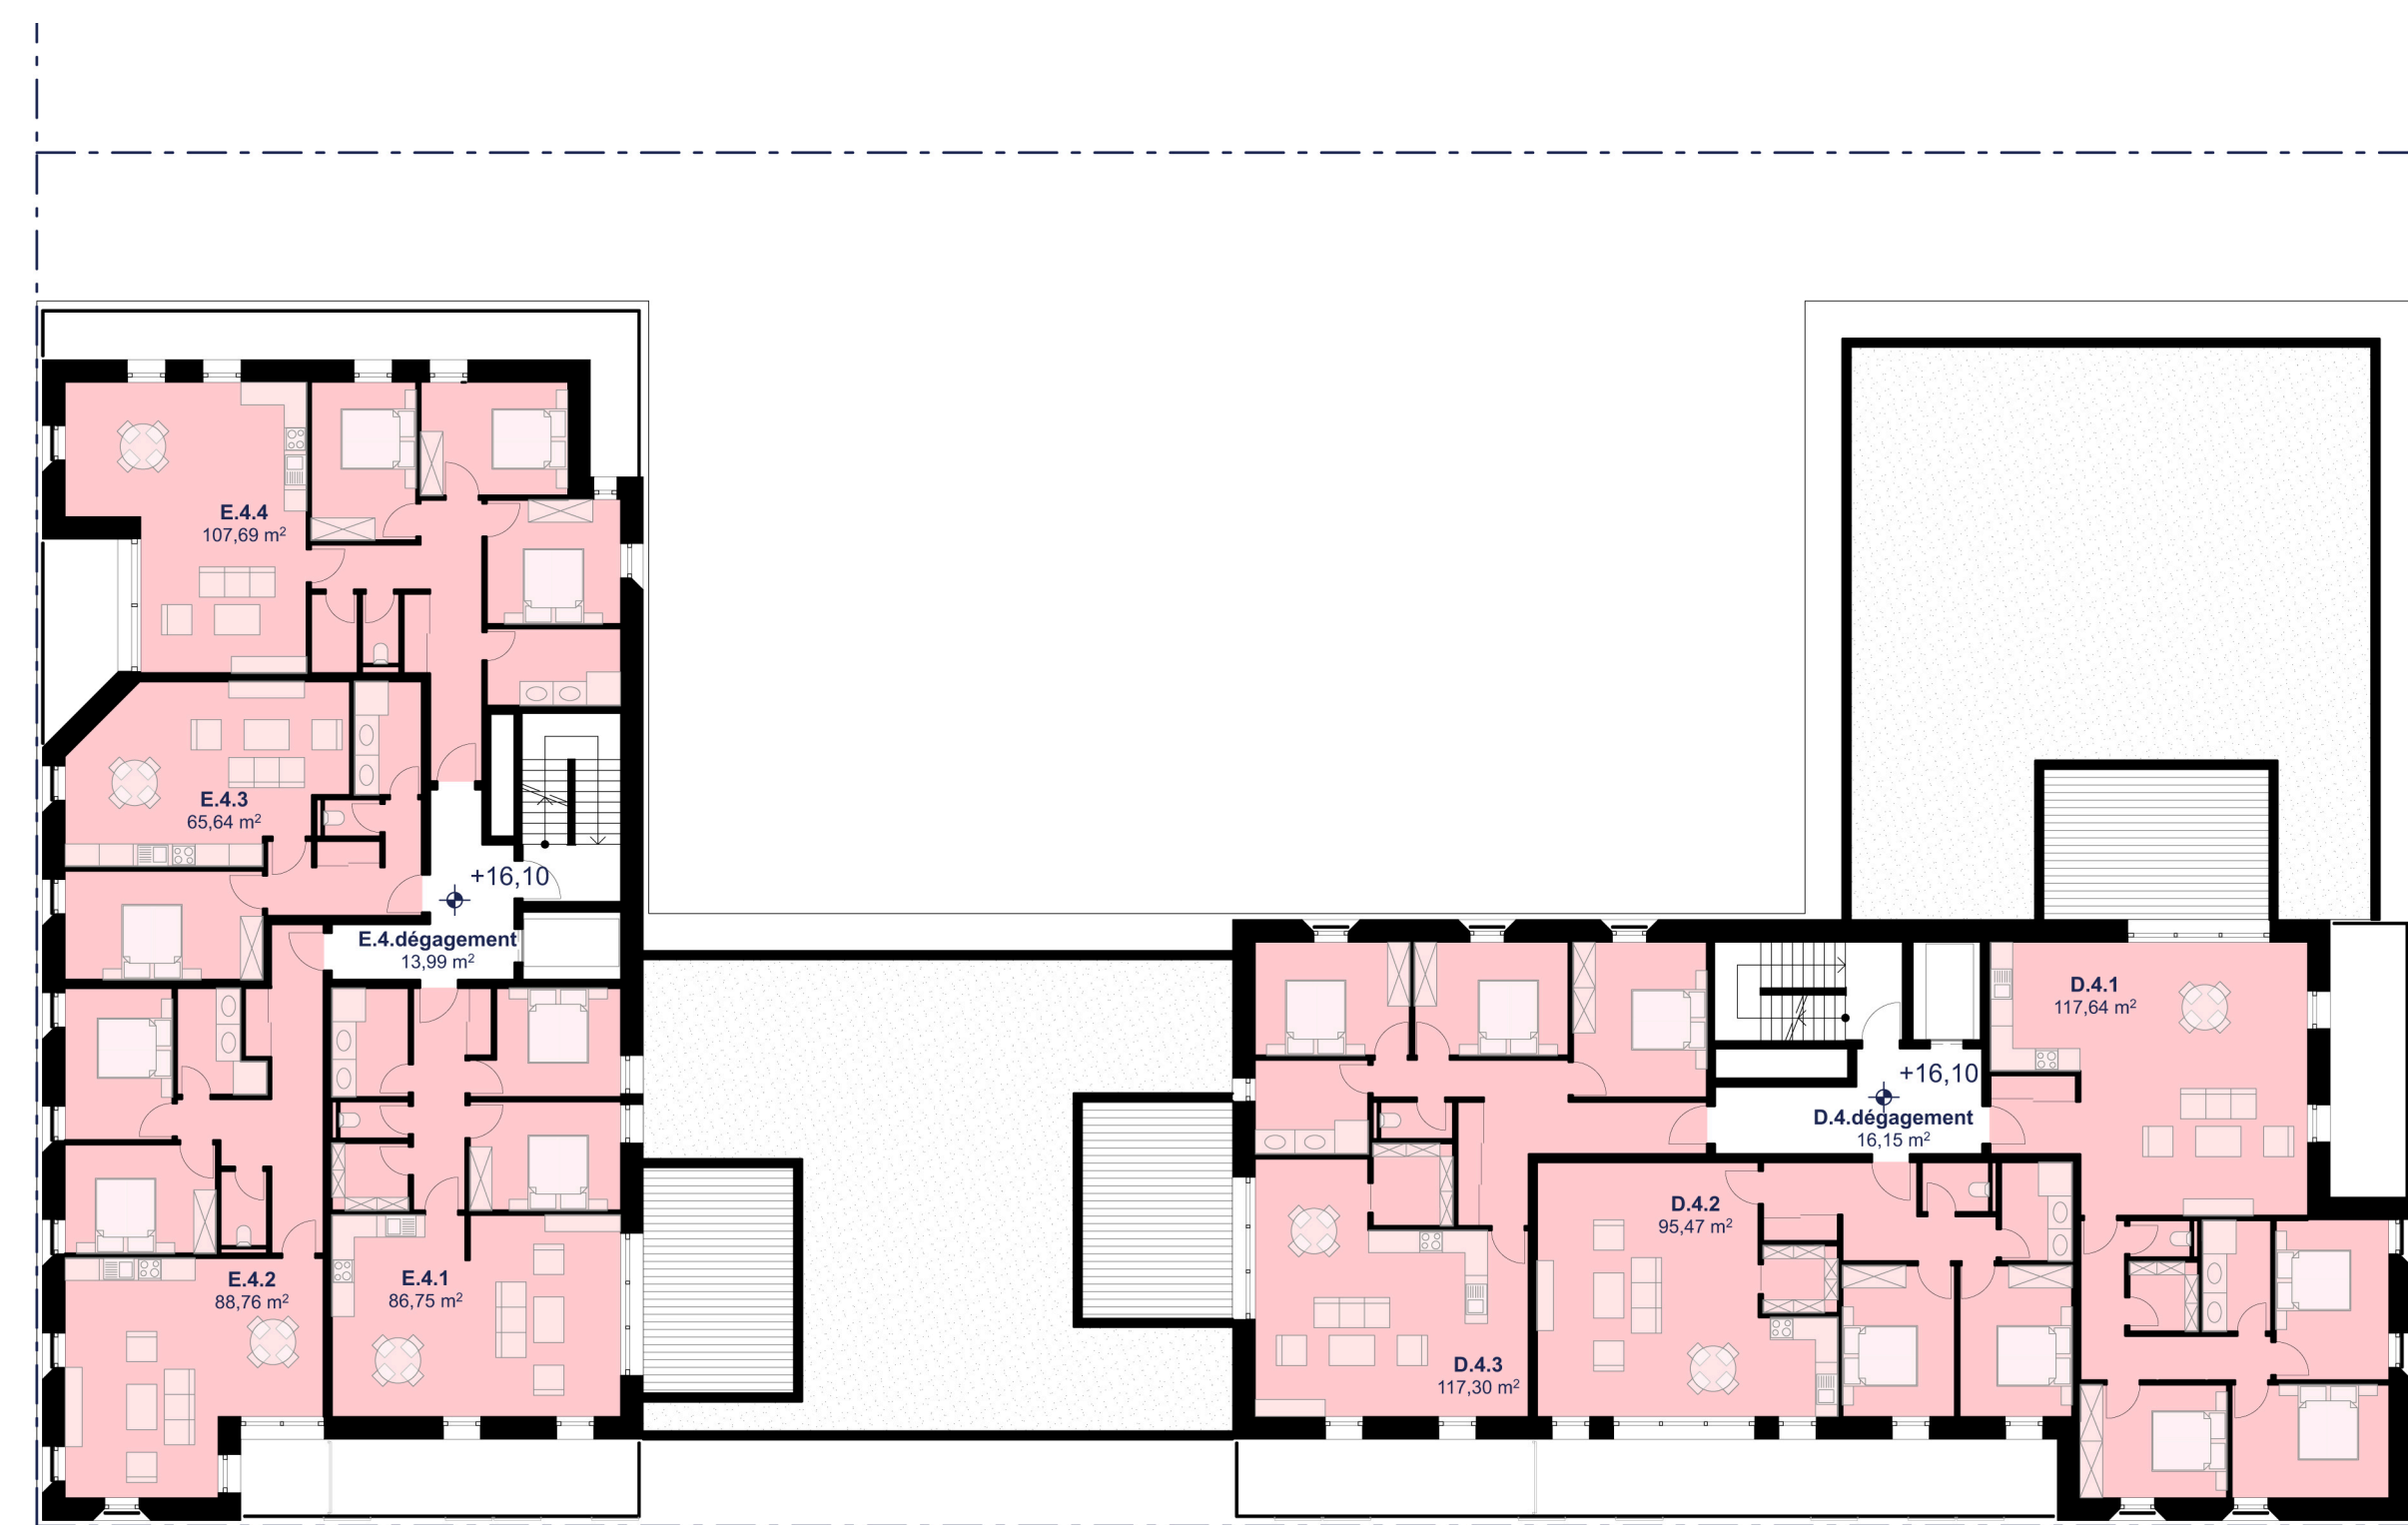

Etage 4 (5/6) 1/200°

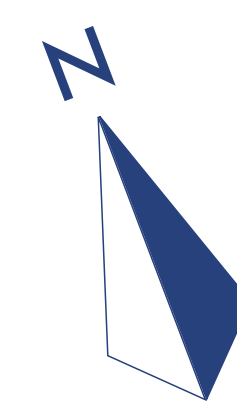

Coupe Nord/Sud 1/200°



Coupe Est/Ouest 1/200°